



**Legende**

Pflastersteine	Wassergebundene Fläche	Markierung Baum mit Freischnitt Lichtraumprofil im Kronenbereich (h = 5m)
Bankette	Tiefbordstein	B
		Baum mit Stammschutz versehen
Rasengittersteine		
	Entwässerungsmulde Planung (tlw. Nachprofilierung)	
Wassergebundene Fläche für Angleichung Feldzufahrten	flache Entwässerungsmulde als Wasserführung, t max 30 cm unter OK Weg	

Entwurfsvermessung durchgeführt:		
Vermessungsbüro Dubbert Altes Gutshaus 2 23968 Gramkow b. Wismar Tel.: 038428-646-0, Fax: 646-42	Gemarkung: Dechow Flur: 5, 6 Flurstücke: div.	Lagebezug: UTM/ETRS 89 Höhenbezug: NHN aufgestellt:

a	Neufestlegung Bauanfang gem. Sitzung TG 12.11.18	14.11.2018	J. Schlichting
Nr.	Art der Änderung	Datum	Name

**INGENIEURGEMEINSCHAFT • STORM • BÜRO • GbR •**

Fritz-Reuter-Straße 9  
23936 Grevesmühlen  
Tel.: 03881 / 718191  
Fax.: 03881 / 718393  
E-Mail: office@ing-sb.de


Projekt-Nr.: 17023      14.11.2018

gezeichnet:	17.07.2018	J. Schlichting
bearbeitet:	13.07.2018	N. Bürau
geprüft:		

Auftraggeber: Teilnehmergemeinschaft FNV Dechow über das Staatliche Amt für Landwirtschaft und Umwelt Westmecklenburg Bleicherufer 13, 19053 Schwerin	Unterlage 5 Blatt Nr. 13a Reg. Nr.
Bauvorhaben: <b>Dechow BOV - Maßnahmen</b>	gemessen: bearbeitet: geprüft:
	17023_Dechow_LP_M105_2018-08.gvp LFD_M000 297 mm x 590 mm

Entwurfsplanung	Lageplan 3/3 M105 - Weidenweg
	Maßstab: 1 : 500

Asphaltfläche fräsen, Teilbereich profilieren mit bit. Tragschicht und Neuherstellung Asphaltbetondeckschicht auf gesamter Fläche Anschluss an Kreisstraße K7 Fuge schneiden und vergießen

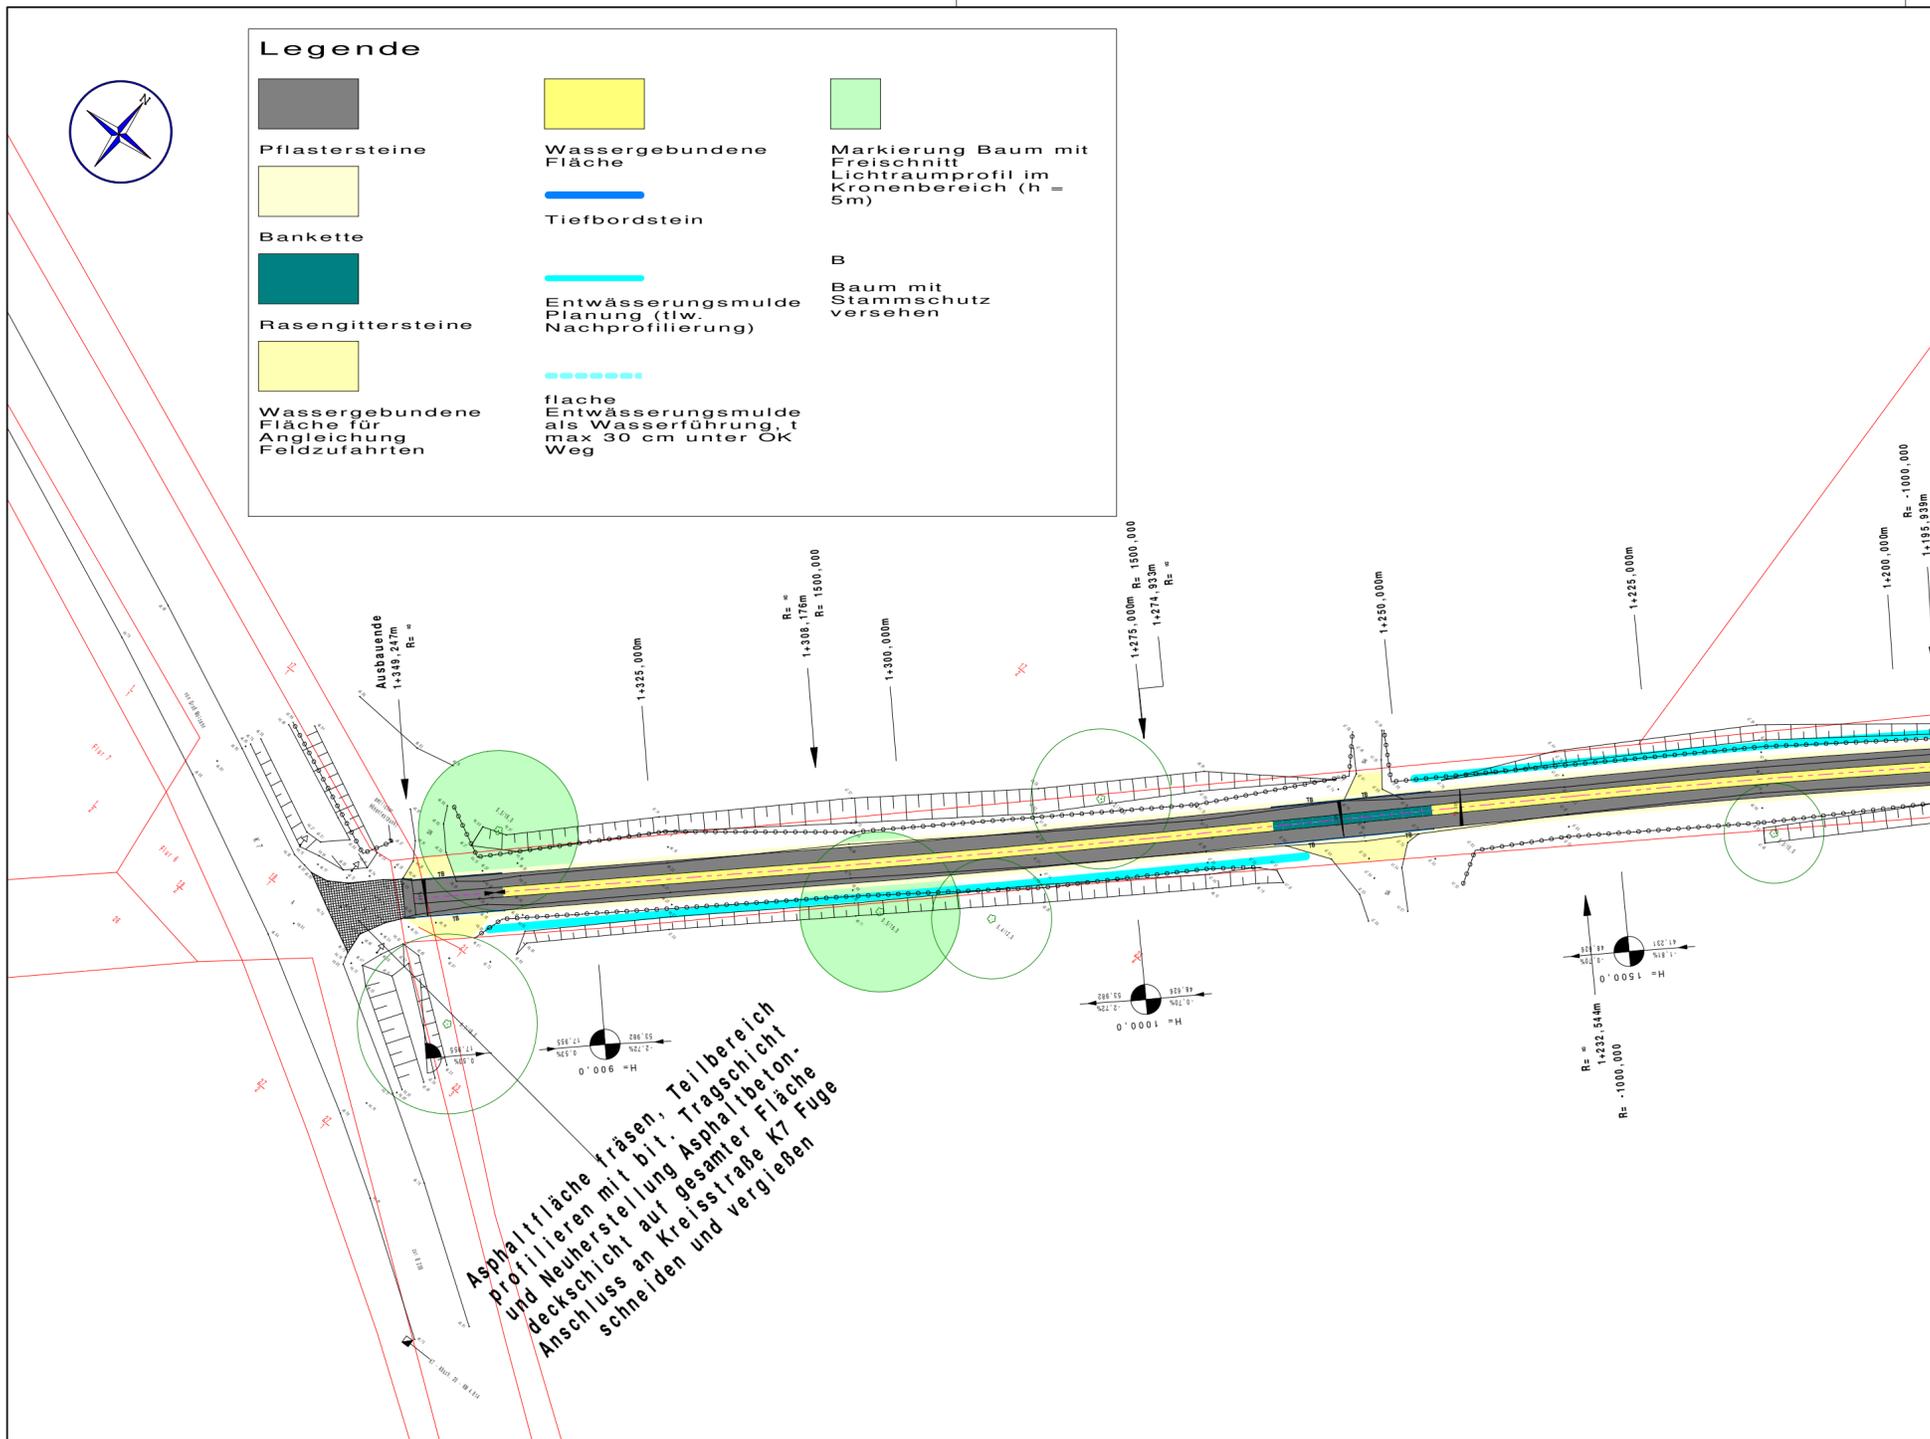

K:\Geo\1510\17023\_Dechow\_LP\_M105\_2018-08.gvp