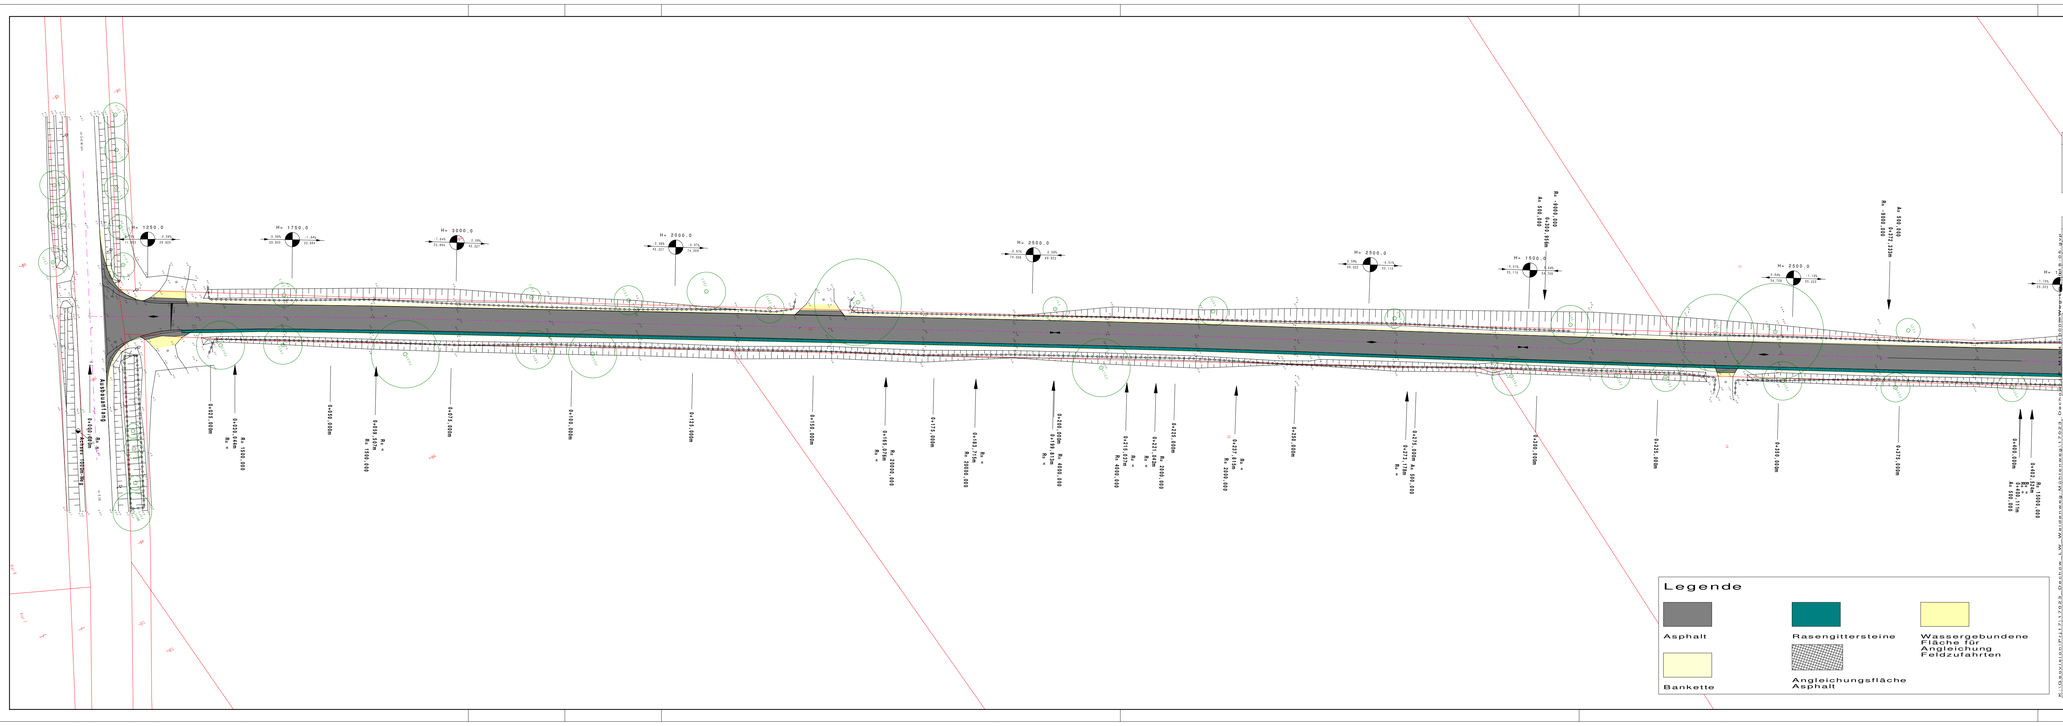

Vermessungsbüro Dubbert Altes Gutshaus 2 23968 Gramkow b. Wismar Tel.: 038428-646-0, Fax: 646-42	Gemarkung: Dechow Flur: 5,6 Flurstücke:	Lagebezug: UTM/ETRS 89 Höhenbezug: NHN aufgestellt:	

Nr.	Art der Änderung	Datum	Name

INGENIEURGEMEINSCHAFT • STORM • BÜRAU • GbR •
Fritz-Reuter-Straße 9
23936 Grevesmühlen
Tel.: 03881 / 718191
Fax.: 03881 / 718393
E-Mail: office@ing-sb.de

Projekt-Nr.: 17023 09.11.2018

	Datum	Name
gezeichnet:	13.07.2018	N. Bürau
bearbeitet:	13.07.2018	N. Bürau
geprüft:		

Auftraggeber
Teilnehmergemeinschaft FNV Dechow
über das Staatliche Amt
für Landwirtschaft und Umwelt Westmecklenburg
Bleicherufer 13, 19053 Schwerin

Unterlage 5
Blatt Nr. 7
Reg. Nr.

	Datum	Name
gemessen:		
bearbeitet:		
geprüft:		

Bauvorhaben:
Dechow
BOV - Maßnahmen

17023_Dechow_LP_M104-1000mWeg-LP_2018-05.pop
LP1_M00
DEF dxf v 1004 mm

Entwurfsplanung

Lageplan
M104 - 1000m Weg

Maßstab: 1 : 500