



Langen Horst

Stieper Horst



**Legende**

**artDerFlurstuecksgrenze**

- Grenze der Flur
- AB Flurstück
- AB Verfahrensgebiet
- AB Werkklassenfläche

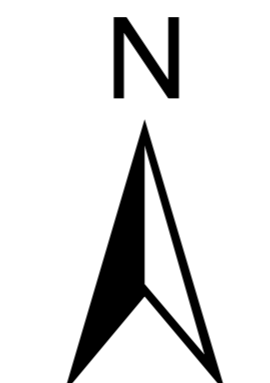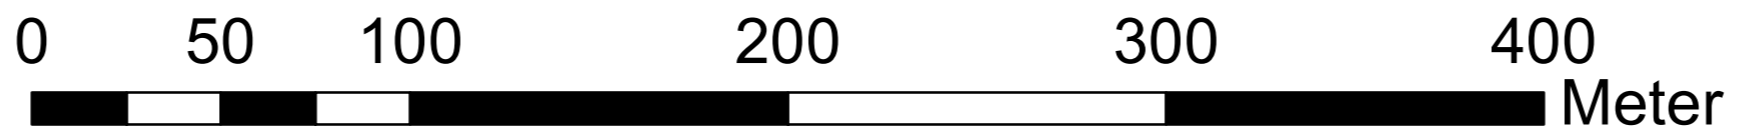

1:2.000

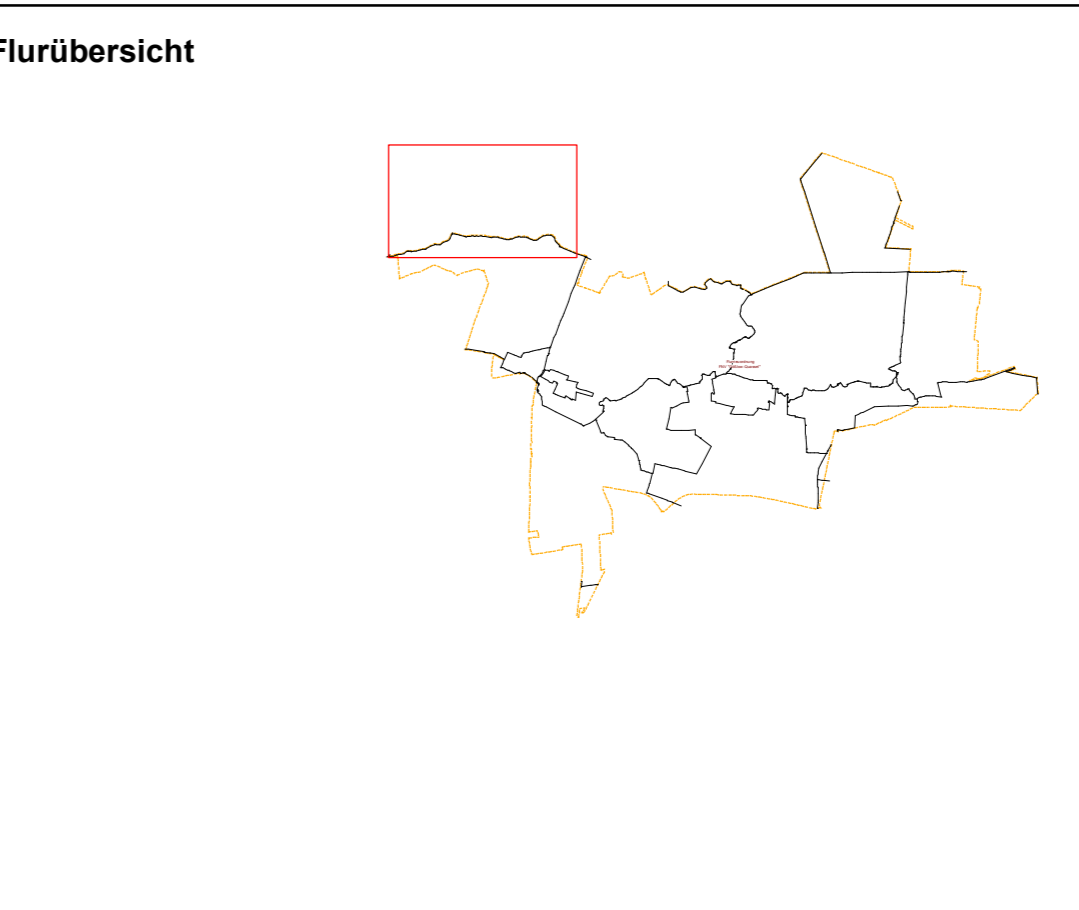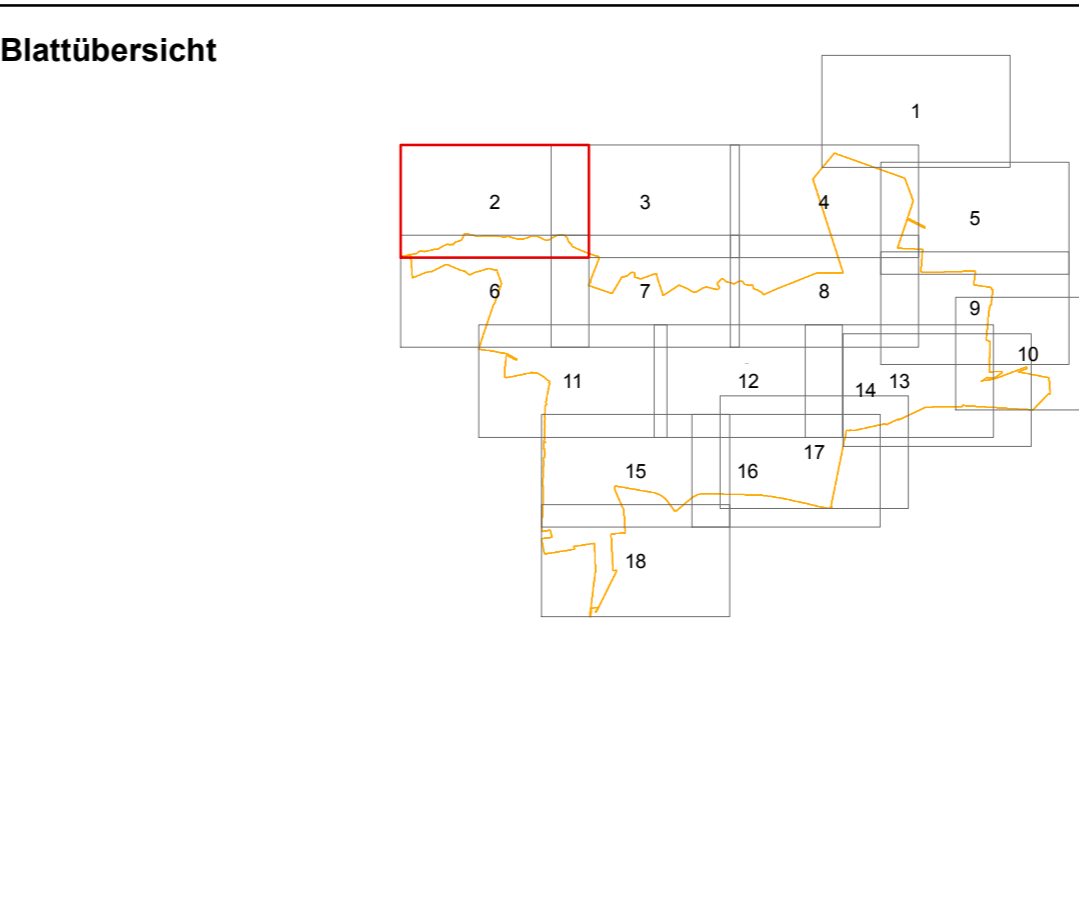

### Wertermittlungskarte

Ausgabedatum: 19.03.2020	Blattnummer: 02
<b>angefertigt</b>	<b>ausgefertigt</b>
am: _____	am: _____
Unterschrift: _____	Unterschrift: _____
Verfahrensname: Schwarlow	Verfahrensnummer: 34304
Bearbeiter: S. Datke	Stamm- mit Unter-nr.: _____
Rechtsverhältnis: Alter Bestand	Ordnungsnummer: _____
Ausführende Stelle: STALU Westmecklenburg Blücherufer 13, 19053 Schwerin	
Dienststelle: ObVI Dipl.-Ing. Ulrike Schrimm Bülower Straße 24, 19217 Rehna	