



- Legende**
- artDerFlurstuecksgrenze**
- Grenze der Flur
 - Garage
 - Schuppen
 - Stall
 - Wohnhaus
 - AB Flurstück
 - AB Verfahrensgebiet
 - AB Werkklassenfläche

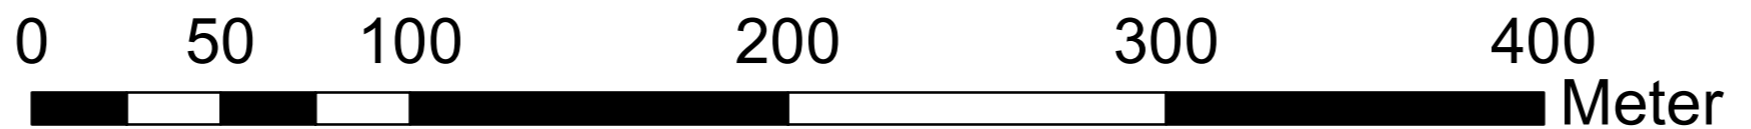


1:2.000

Blattübersicht

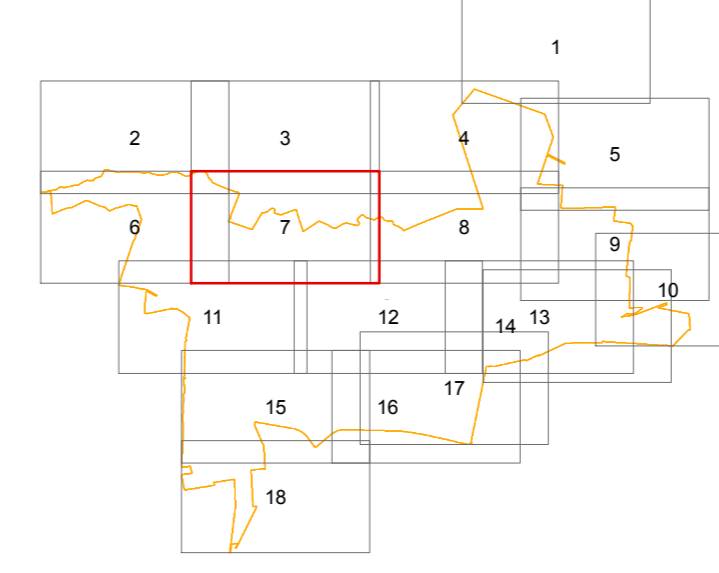

Flurübersicht

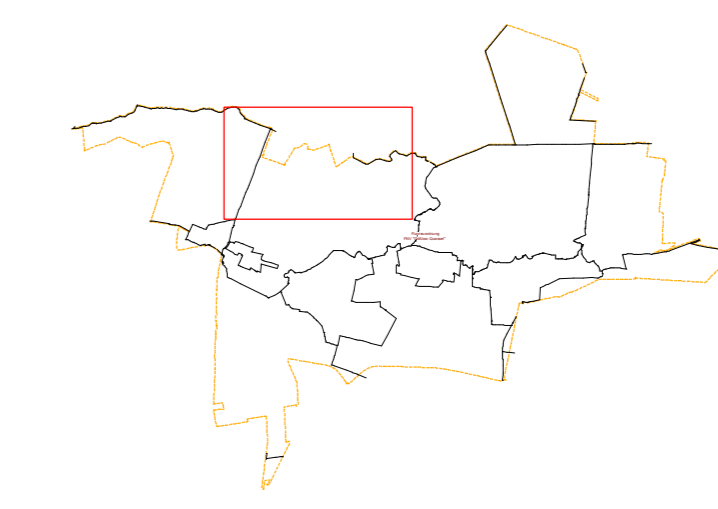

Wertermittlungskarte

| | |
|--|-------------------------|
| Ausgabedatum: 19.03.2020 | Blattnummer: 07 |
| angefertigt | ausgefertigt |
| am: | am: |
| Unterschrift: | Unterschrift: |
| Verfahrensname: Schwarlow | Verfahrensnummer: 34304 |
| Bearbeiter: S. Datke | Stamm- mit Unter-nr.: |
| Rechtsverhältnis: Alter Bestand | Ordnungsnummer: |
| Ausführende Stelle: StALU Westmecklenburg Blücherufer 13, 19053 Schwerin | |
| Dienststelle: ObVI Dipl.-Ing. Ulrike Schramm Bülower Straße 24, 19217 Rehna | |