



Legende

- Grenze der Flur
- Garage
- Gartenhaus
- Gebäude für Vorratshaltung
- Gebäude für Wirtschaft oder Gewerbe
- Lagerhalle, Lagerschuppen, Lagerhaus
- Land- und forstwirtschaftliches Betriebsgebäude
- Land- und forstwirtschaftliches Wohn- und Betriebsgebäude
- Nach Quellenlage nicht zu spezifizieren
- Scheune
- Schuppen
- Speichergebäude
- Stall
- Umformer
- Werkstatt
- Wohngebäude
- Wohnhaus
- AB Flurstück
- AB Verfahrensgebiet
- AB Werklässenfläche

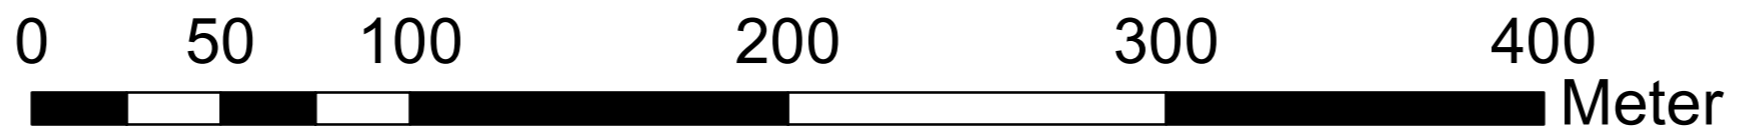


1:2.000

Blattübersicht

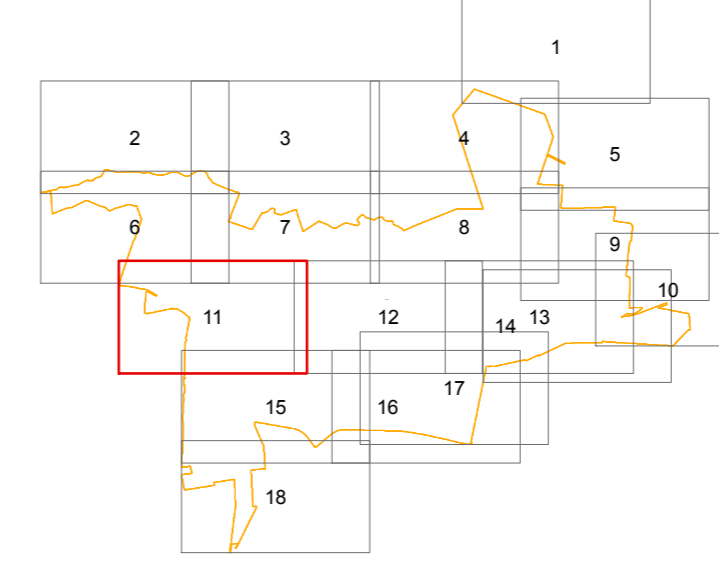

Flurübersicht

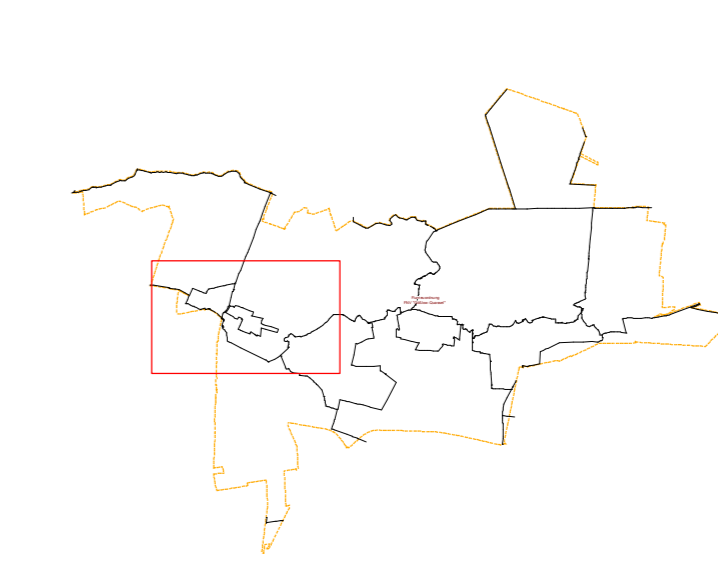

Wertermittlungskarte

Ausgabedatum: 19.03.2020 angefertigt am:	Blattnummer: 11 ausgefertigt am:
Unterschrift: Verfahrensname: Schwarlow Bearbeiter: S. Datke Rechtsverhältnis: Alter Bestand Ausführende Stelle: StALU Westmecklenburg Dienstenstelle: Bleichenruder 13, 19053 Schwerin ObVI Dipl.-Ing. Ulrike Schrm. Bülowler Straße 24, 19217 Rehna	Unterschrift: Verfahrensnummer: 34304 Stamm- mit Unter-nr.: Ordnungsnummer: