



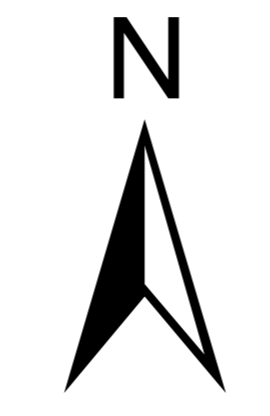


Legende

- artDerFlurstuecksgrenze
- Grenze der Flur
  - Feuerwehr
  - Garage
  - Gebäude für Wirtschaft oder Gewerbe
  - Gebäude zur Wasserversorgung
  - Kapelle
  - Land- und forstwirtschaftliches Betriebsgebäude
  - Nach Quellenlage nicht zu spezifizieren
  - Scheune
  - Schuppen
  - Stall
  - Stall für Tiergroßhaltung
  - Wartehalle
  - Werkstatt
  - Wohngebäude
  - Wohnhaus
  - AB Flurstück
  - AB Verfahrensgebiet
  - AB Werkklassenfläche

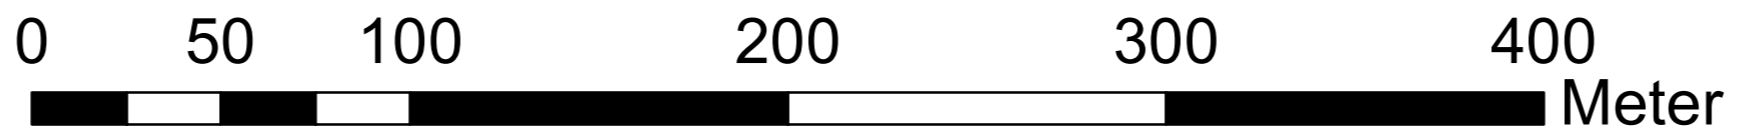


1:2.000

Blattübersicht

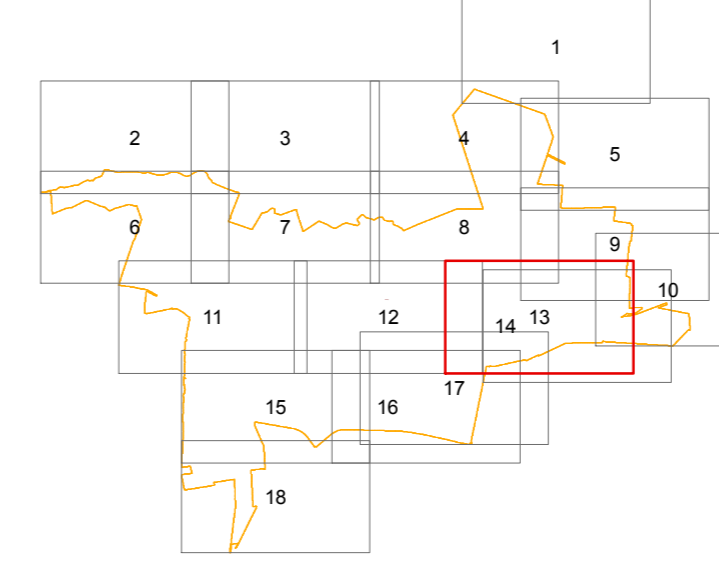

Flurübersicht

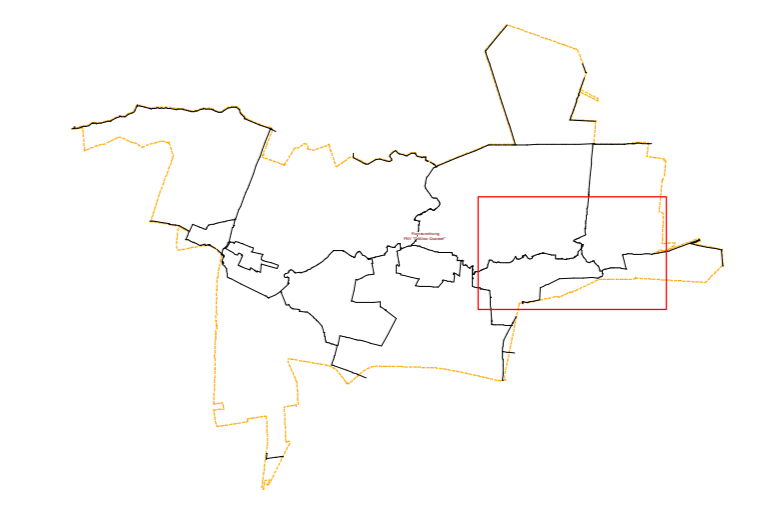

### Wertermittlungskarte

Ausgabedatum: 19.03.2020	Blattnummer: 13
<b>angefertigt</b>	<b>ausgefertigt</b>
am: _____	am: _____
Unterschrift: _____	Unterschrift: _____
Verfahrensname: Schwartow	Verfahrensnummer: 34304
Bearbeiter: S. Datke	Stamm- mit Unter-nr.: _____
Rechtsverhältnis: Alter Bestand	Ordnungsnummer: _____
Ausführende Stelle: StALU Westmecklenburg Blücherufer 13, 19053 Schwerin	
Dienststelle: ObVI Dipl.-Ing. Ulrike Schrm. Bülower Straße 24, 19217 Rehna	