

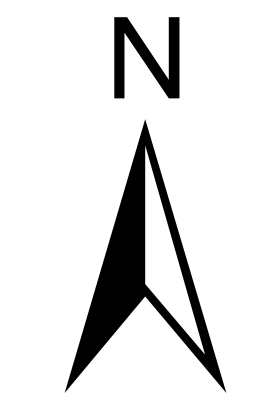


Legende
artDerFlurstuecksgrenze
 --- Grenze der Flur
 Scheune
 Schuppen
 Wohnhaus
 AB Flurstück
 AB Verfahrensgebiet
 AB Werklässenfläche

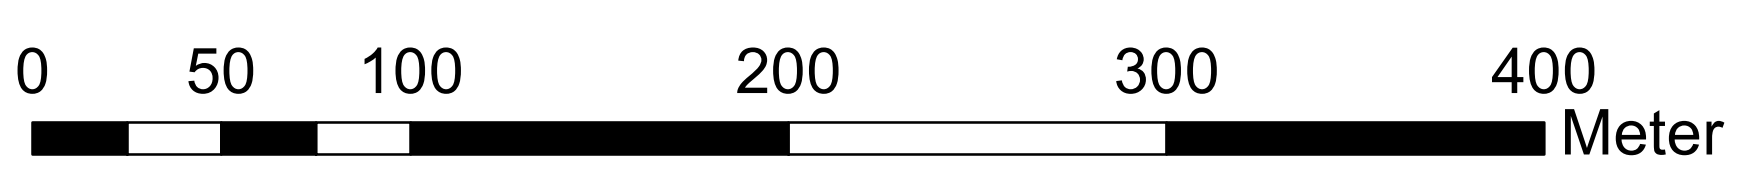


1:2.000

Blattübersicht

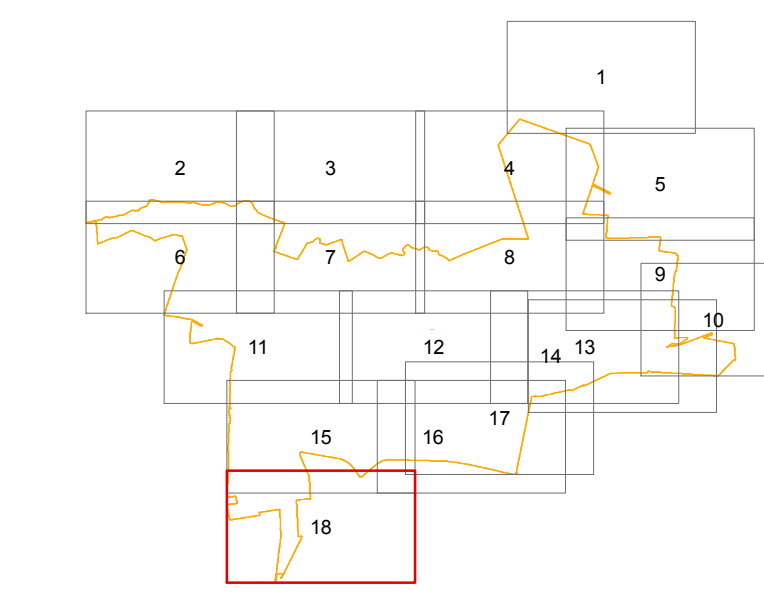

Flurübersicht

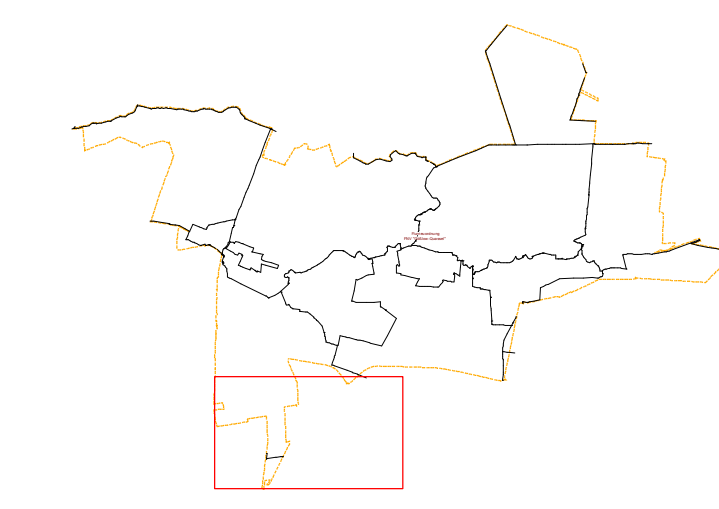

Wertermittlungskarte

Ausgabedatum: 19.03.2020	Blattnummer: 18
am: angefertigt	am: ausgefertigt
Unterschrift:	Unterschrift:
Verfahrensname: Schwarlow	Verfahrensnummer: 34304
Bearbeiter: S. Datke	Stamm- mit Unter-nr.:
Rechtsverhältnis: Alter Bestand	Ordnungsnummer:
Ausführende Stelle: STALU Westmecklenburg Blücherufer 13, 19053 Schwerin	
Dienststelle: ObVI Dipl.-Ing. Ulrike Schum Bülower Straße 24, 19217 Rehna	