





Vermessungsbüro Apolony

ÖbVI U. Schirm



**Legende**

Flur- oder Gemarkungsgrenze  
 artDerFlurstuecksgrenze

- Grenze der Flur
- AB Flurstück
- AB Wertkorrekturfläche
- AB Wertklassenfläche

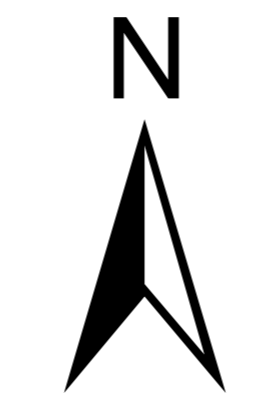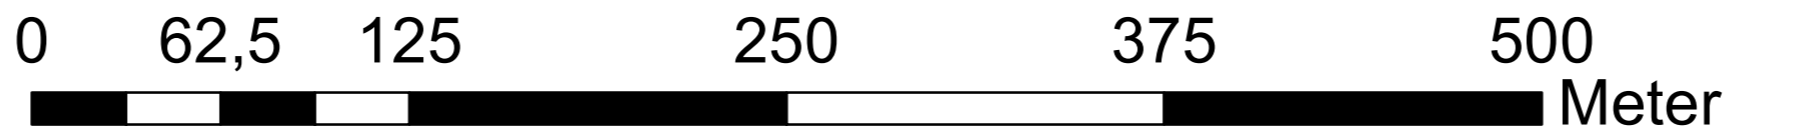

1:2.504

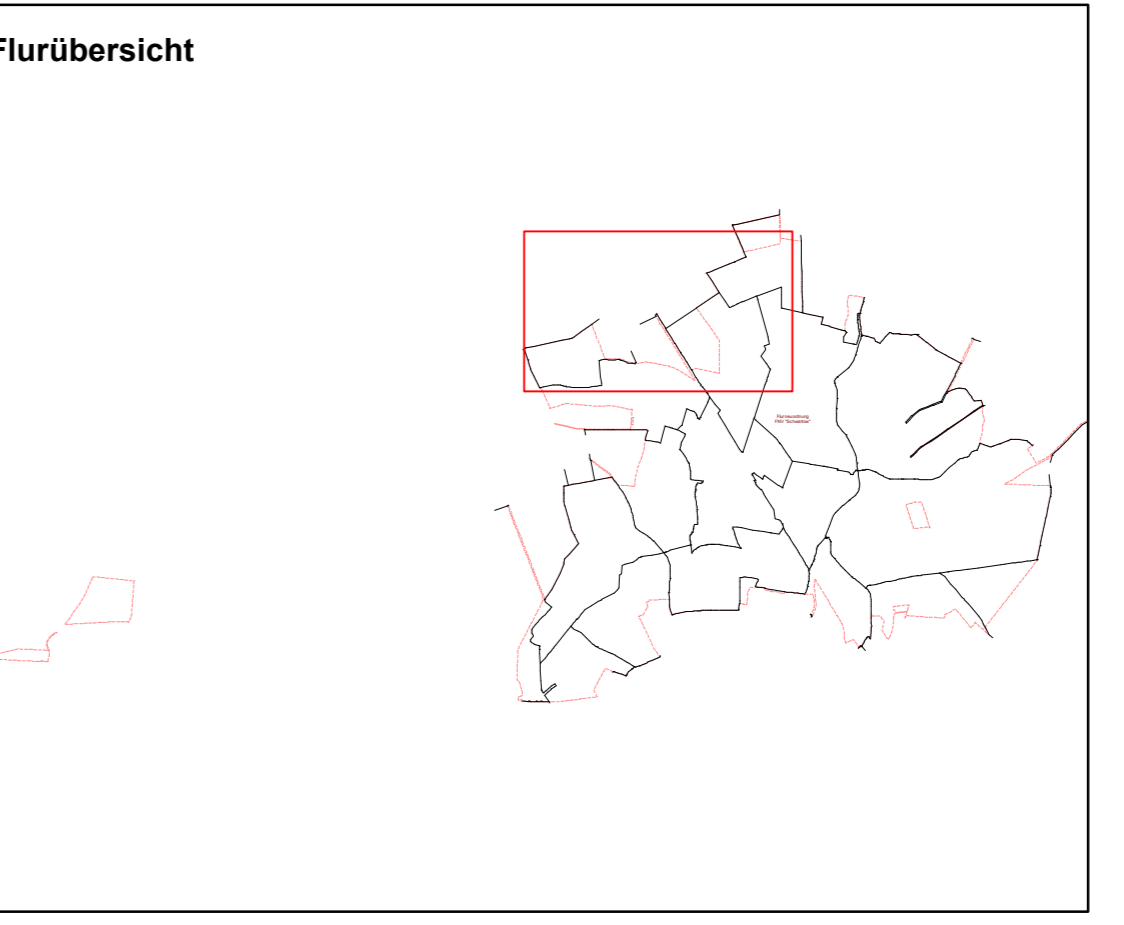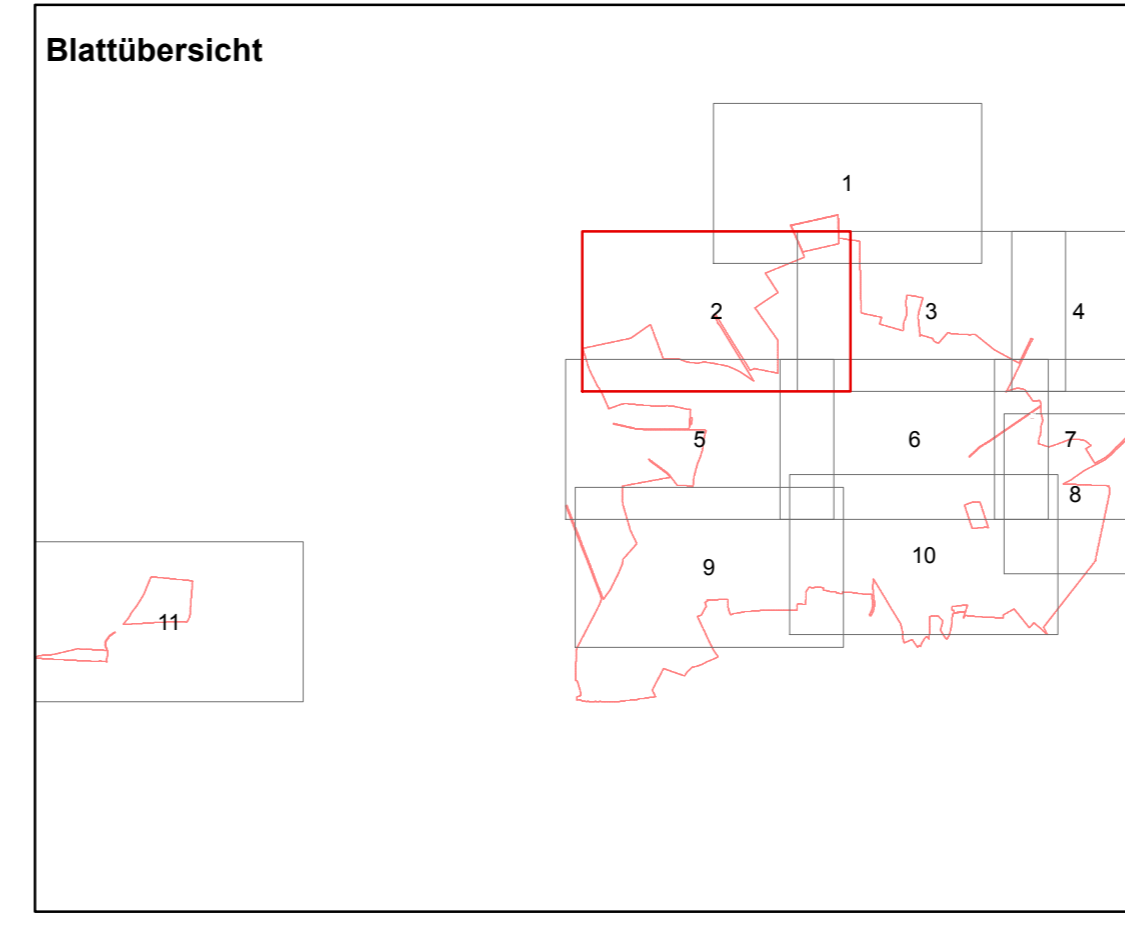

Wertermittlungskarte	
Ausgabedatum: 06.02.2019	Blattnummer:
am: <b>angefertigt</b>	am: <b>ausgefertigt</b>
Unterschrift:	Unterschrift:
Verfahrensname: Schwartow	Verfahrensnummer: 34304
Bearbeiter: S. Datke	Stamm- mit Unter-nr.:
Rechtsverhältnis: mit Topografie	Ordnungsnummer:
Ausführende Stelle:	
Dienststelle: ÖbVI Dipl.-Ing. Ulrike Schirm Bölower Straße 24, 19217 Rehna	