


Vermessungsbüro Apolony

ÖbVI U. Schirm

Legende


Flur- oder Gemarkungsgrenze
 artDerFlurstuecksgrenze

- Grenze der Flur
- AB Flurstück
- AB Wertkorrekturfäche
- AB Wertklassenfäche

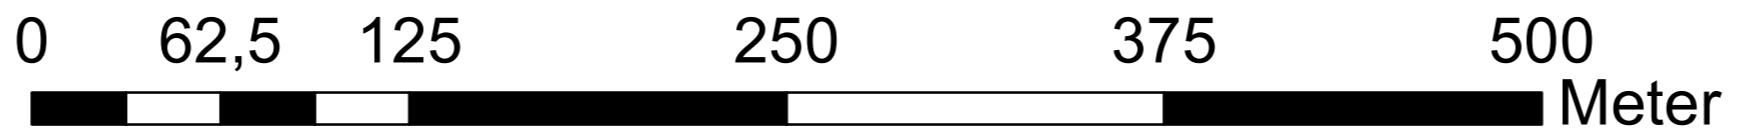


1:2.504

Blattübersicht

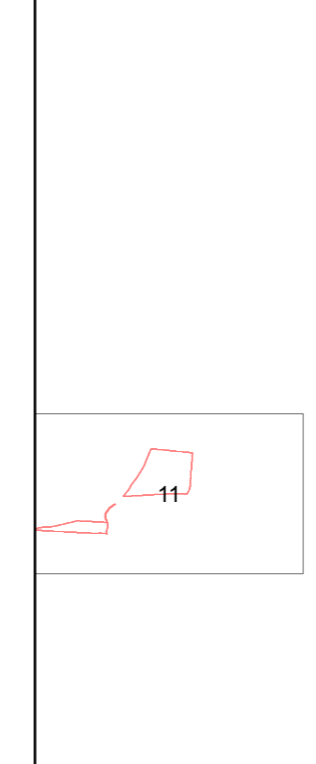

Flurübersicht

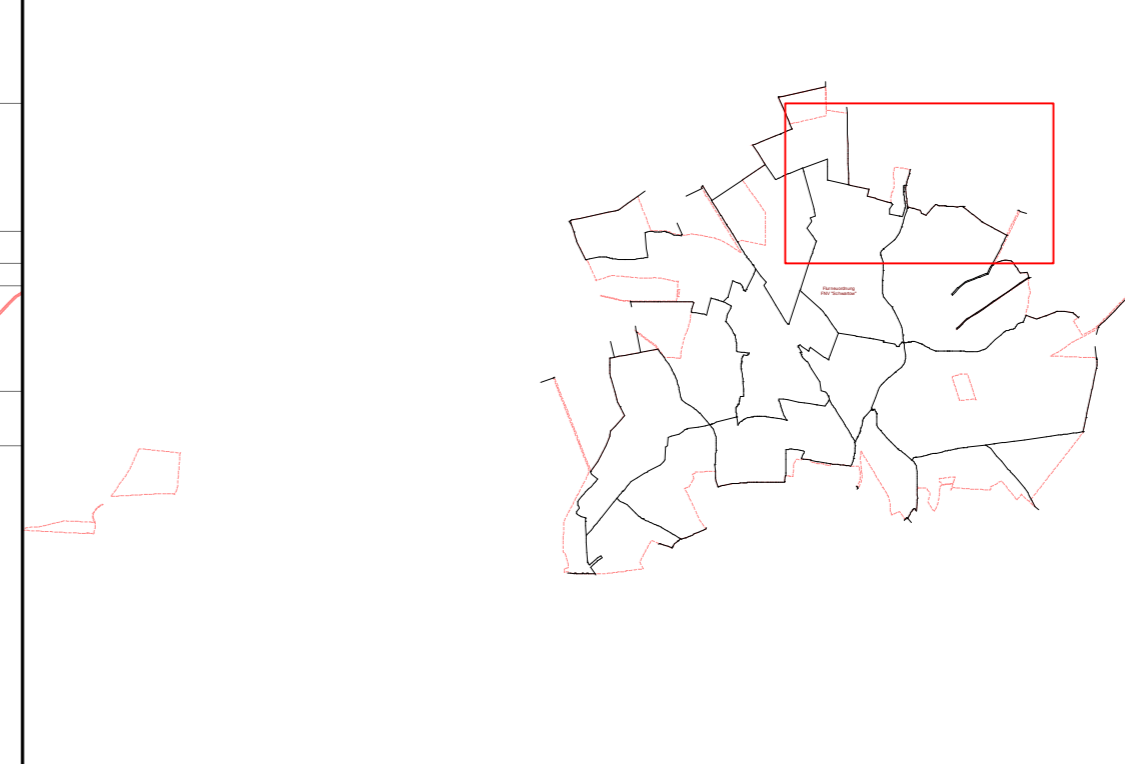

Wertermittlungskarte

Ausgabedatum: 06.02.2019	Blattnummer:
angefertigt	ausgefertigt
am:	am:
Unterschrift:	Unterschrift:
Verfahrensname: Schwartow	Verfahrensnummer: 34304
Bearbeiter: S. Datke	Stamm- mit Unter-nr.:
Rechtsverhältnis: mit Topografie	Ordnungsnummer:
Ausführende Stelle:	
Dienststelle: ÖbVI Dipl.-Ing. Ulrike Schirm Bölower Straße 24, 19217 Reha	