


Vermessungsbüro Apolony
 ÖbVI U. Schirm

Legende

Flur- oder Gemarkungsgrenze


artDerFlurstuecksgrenze

- Grenze der Flur
- AB Flurstück
- AB Wertkorrekturfäche
- AB Wertklassenfäche

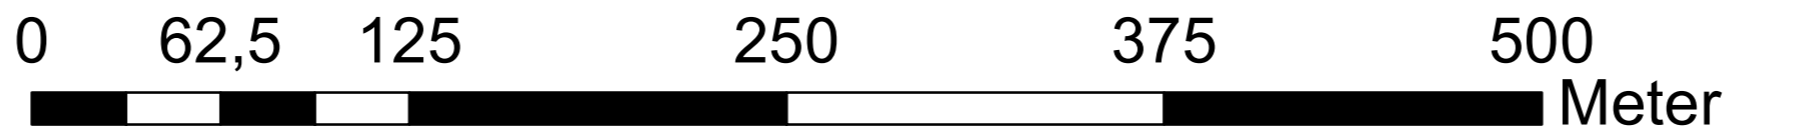


1:2.504

Blattübersicht

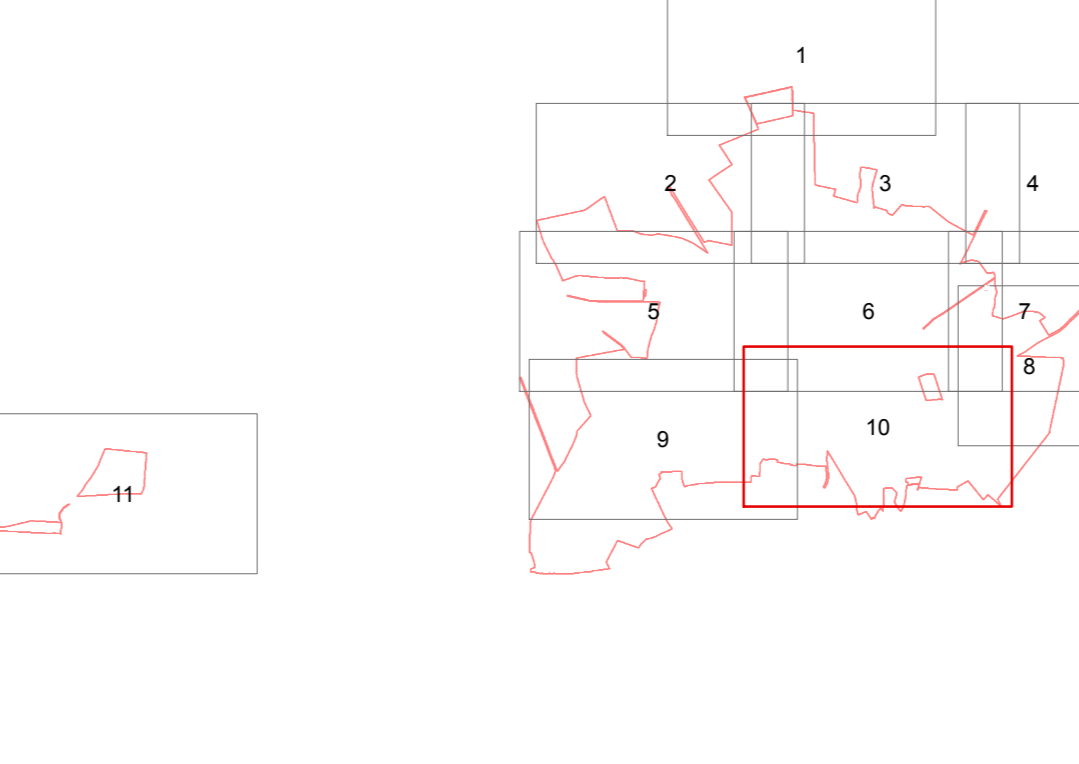

Flurübersicht

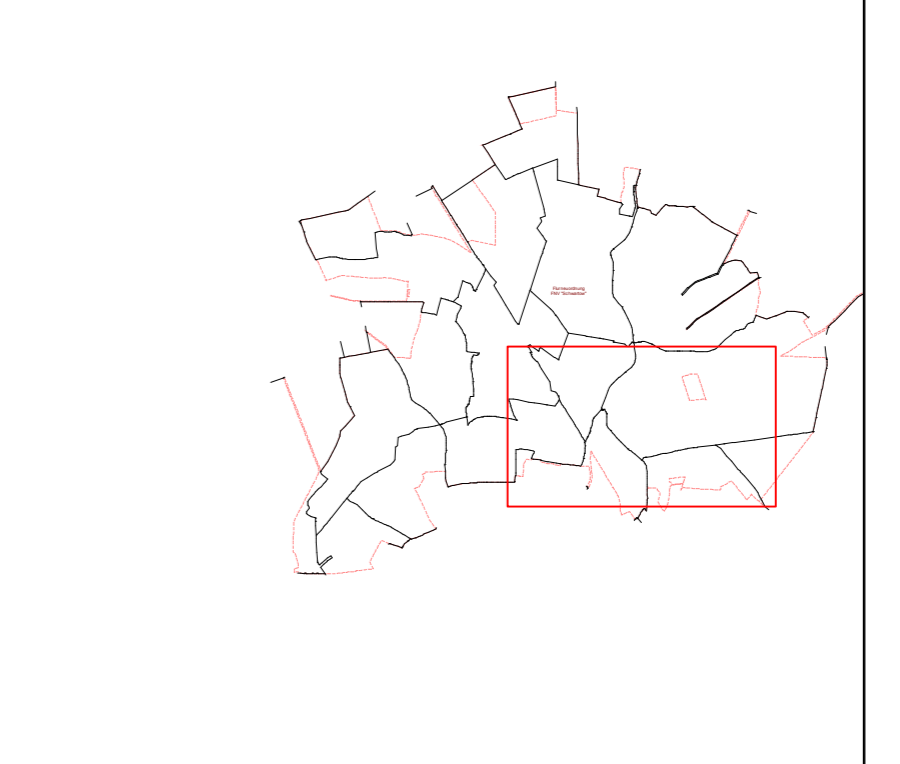

Wertermittlungskarte

Ausgabedatum: 06.02.2019	Blattnummer:
am: angefertigt	am: ausgefertigt
Unterschrift:	Unterschrift:
Verfahrensname: Schwartow	Verfahrensnummer: 34304
Bearbeiter: S. Datke	Stamm- mit Unter-:
Rechtsverhältnis: mit Topografie	Ordnungsnummer:
Ausführende Stelle:	
Dienststelle: ÖbVI Dipl.-Ing. Ulrike Schirm Bölower Straße 24, 19217 Rehna	