




**Legende**

artDerFlurstuecksgrenze

- Grenze der Flur
- Garage
- Wohnhaus
- AB-Flurstück

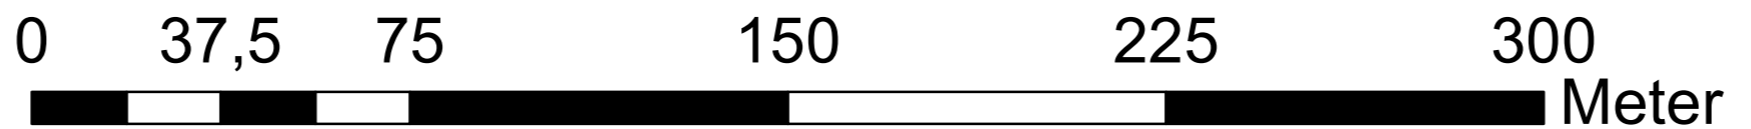

1:1.500

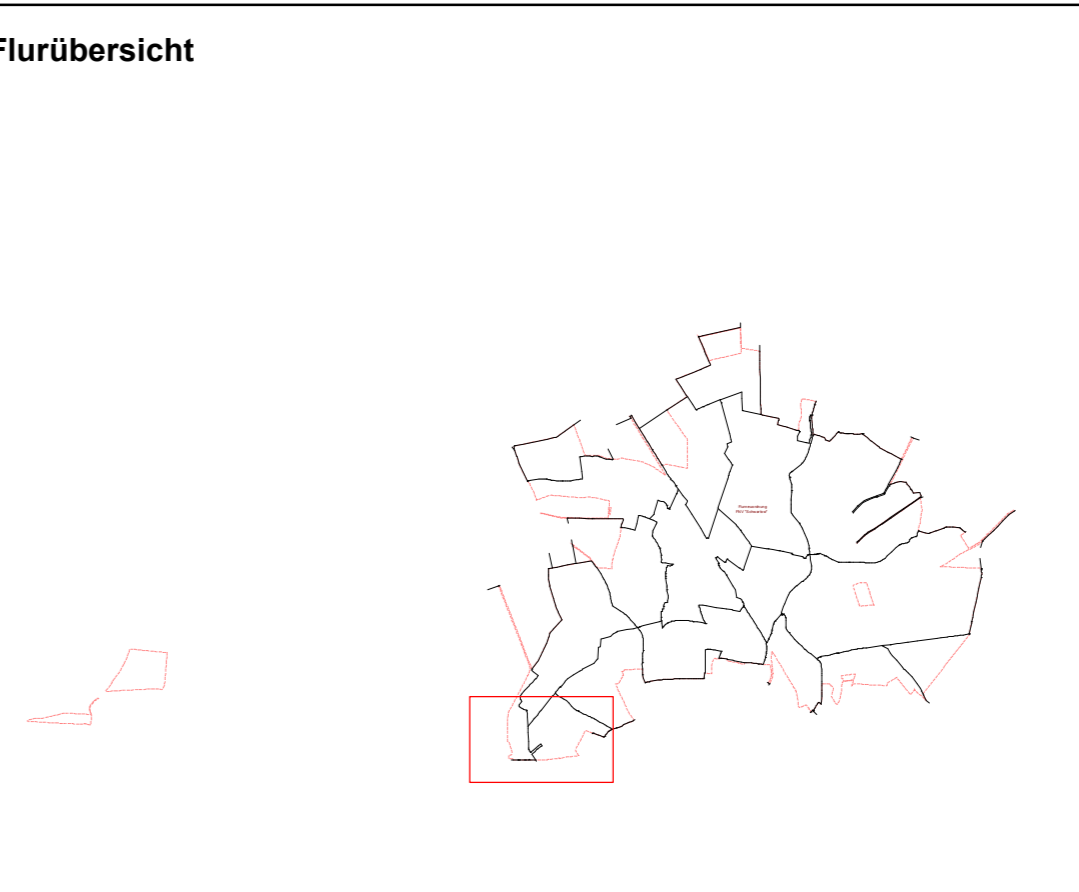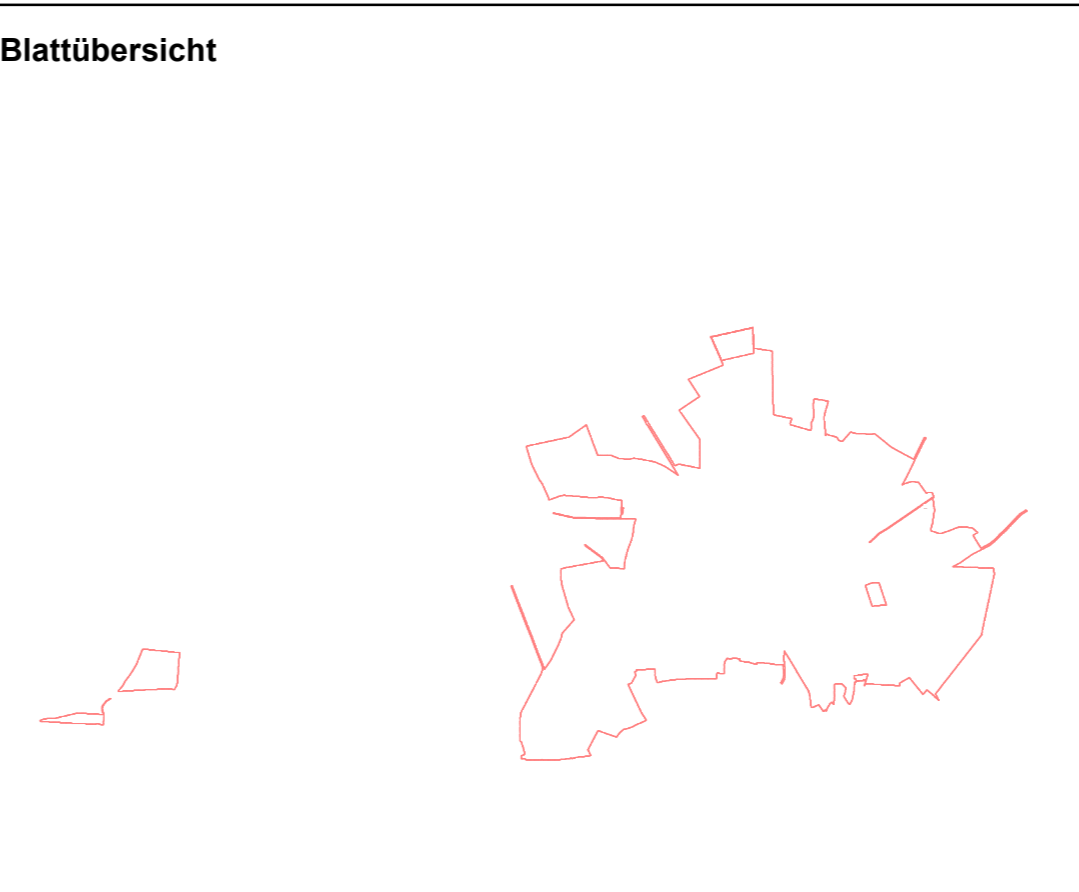

Wertermittlungskarte	
Ausgabedatum: 30.11.2018	Blattnummer:
am: <b>angefertigt</b>	am: <b>ausgefertigt</b>
Unterschrift:	Unterschrift:
Verfahrensname: Schwartow	Verfahrensnummer: 34304
Bearbeiter: S. Datke	Stamm- mit Unter-nr.:
Rechtsverhältnis: Alter Bestand	Ordnungsnummer:
Ausführende Stelle: StALU Westmecklenburg Blücherufer 13, 19053 Schwerin	
Dienststelle: ObVI Dipl.-Ing. Ulrike Schim Bölower Straße 24, 19217 Rehna	