

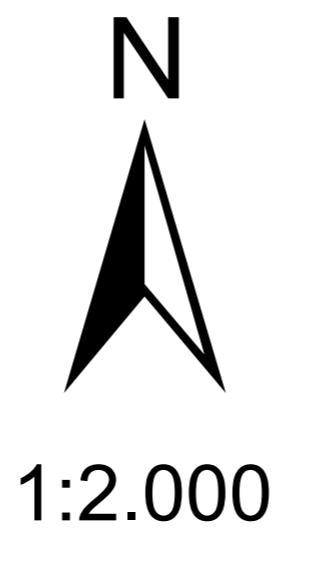
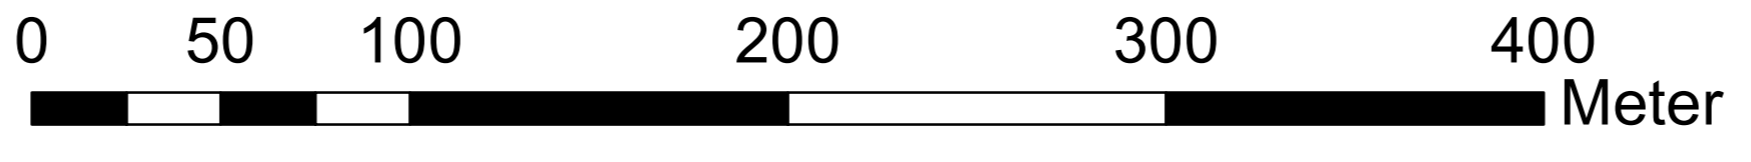


Vermessungsbüro Apolony
 ÖbVI U. Schirm

artDerFlurstuecksgrenze	
[Symbol]	Grenze der Flur
[Symbol]	Garage
[Symbol]	Land- und forstwirtschaftliches Wohn- und Betriebsgebäude
[Symbol]	Scheune
[Symbol]	Schuppen
[Symbol]	Stall
[Symbol]	Stall für Tiergroßhaltung
[Symbol]	Wohnhaus
[Symbol]	Ab Flurstück
[Symbol]	Ab Wertkorrekturfäche

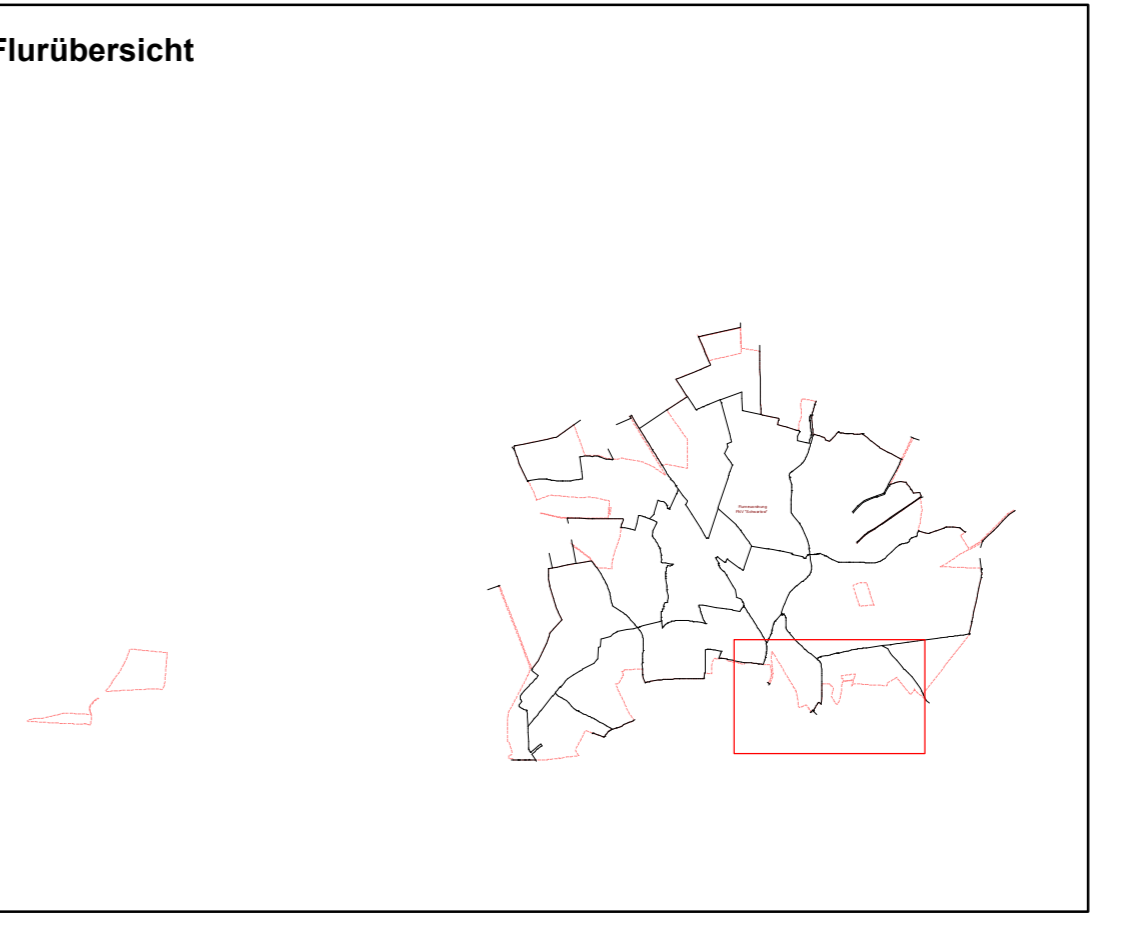

1:2.000

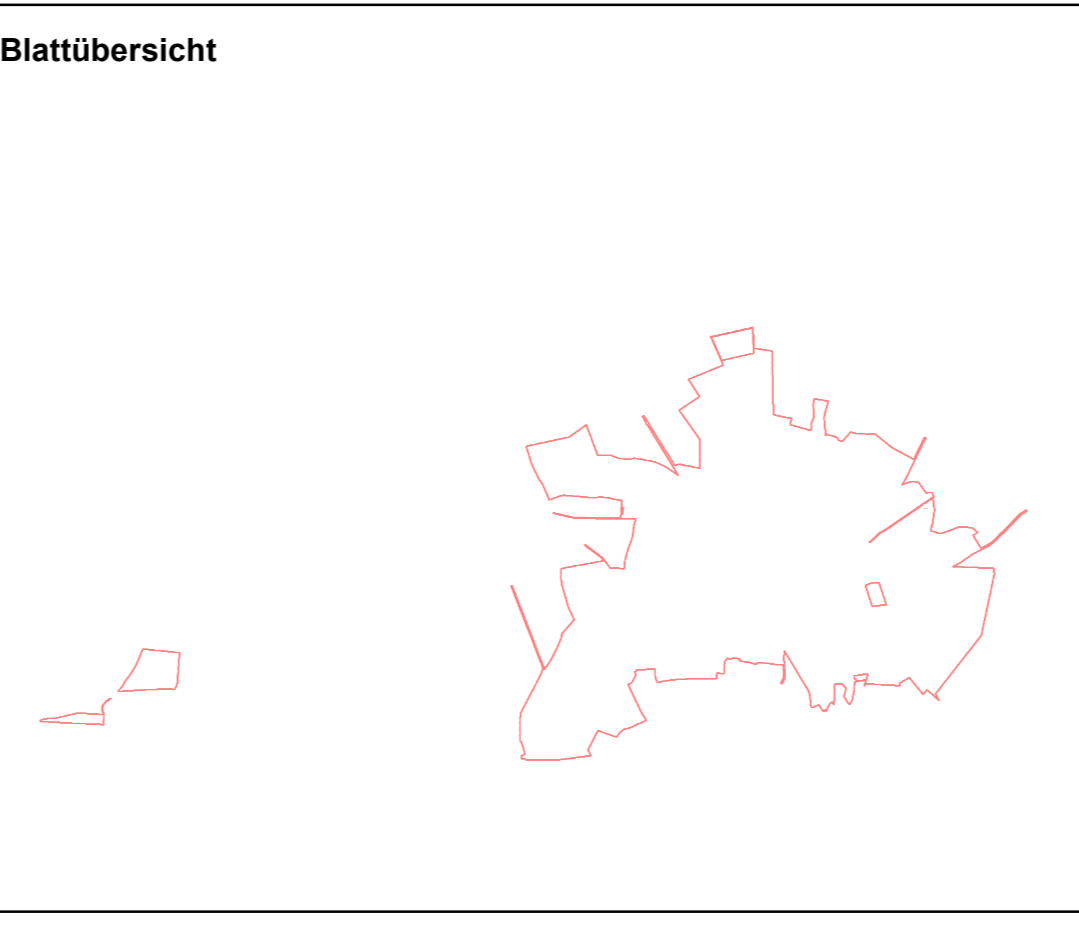

Wertermittlungskarte	
Ausgabedatum: 06.12.2018	Blattnummer:
am: angefertigt	am: ausgefertigt
Unterschrift:	Unterschrift:
Verfahrensname: Schwartow	Verfahrensnummer: 34304
Bearbeiter: S. Datke	Stamm- mit Unter-nr.:
Rechtsverhältnis: mit Topografie	Ordnungsnummer:
Ausführende Stelle:	
Dienststelle: ÖbVI Dipl.-Ing. Ulrike Schirm Bölower Straße 24, 19217 Reha	