
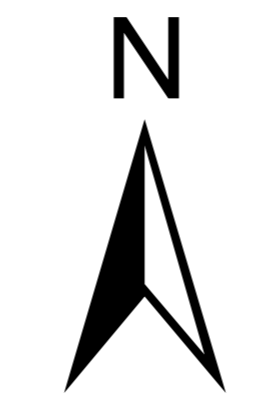


Legende


artDerFlurstuecksgrenze

- Grenze der Flur
- ▭ Gebäude für Wirtschaft oder Gewerbe
- ▭ AB Flurstück
- ▭ AB Verfahrensgebiet
- ▭ AB Werkklassenfläche

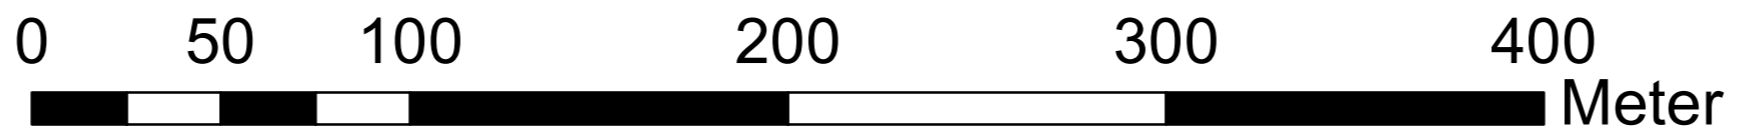


1:2.000

Blattübersicht

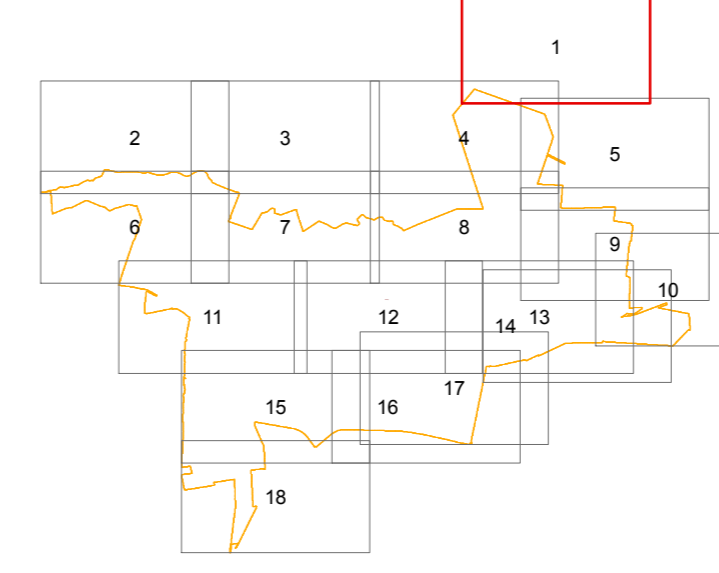

Flurübersicht

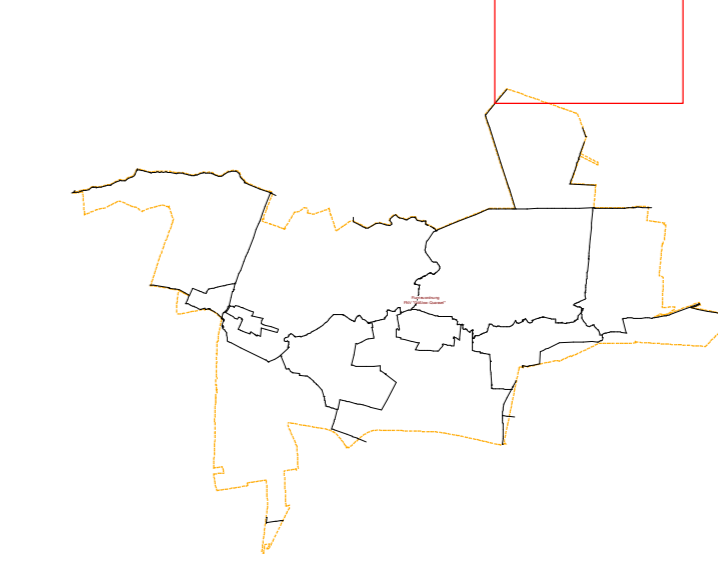

Wertermittlungskarte	
Ausgabedatum: 19.03.2020	Blattnummer: 01
angefertigt	ausgefertigt
am:	am:
Unterschrift:	Unterschrift:
Verfahrensname: Schwarlow	Verfahrensnummer: 34304
Bearbeiter: S. Datke	Stamm- mit Unter-nr.:
Rechtsverhältnis: Alter Bestand	Ordnungsnummer:
Ausführende Stelle: STALU Westmecklenburg Blücherufer 13, 19053 Schwerin	
Dienststelle: ObVI Dipl.-Ing. Ulrike Schim Bülower Straße 24, 19217 Rehna	