
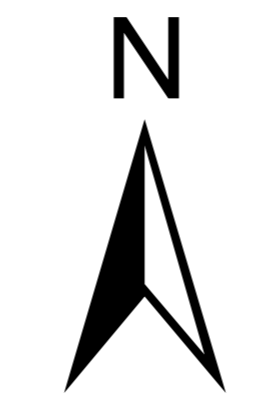


Legende


artDerFlurstuecksgrenze

- Grenze der Flur
- Stall
- Umformer
- Wohnhaus
- AB Flurstück
- AB Verkehrsgebiet
- AB Werklassenfäche

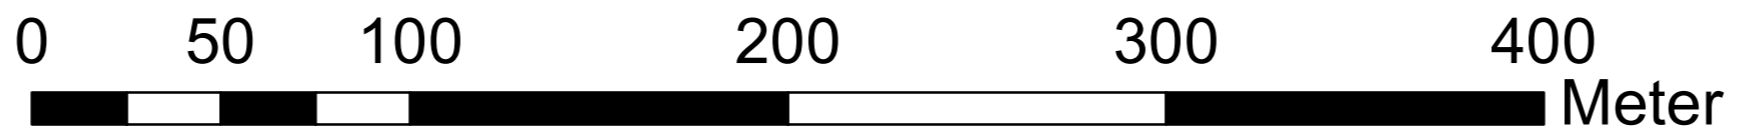


1:2.000

Blattübersicht

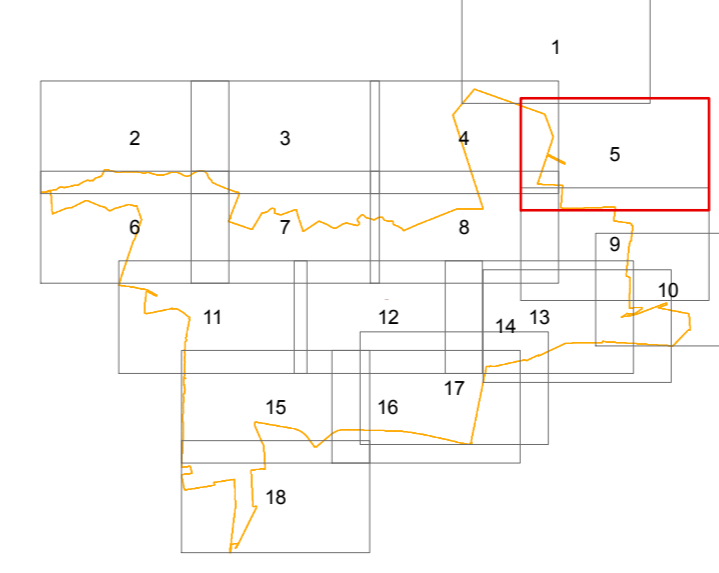

Flurübersicht

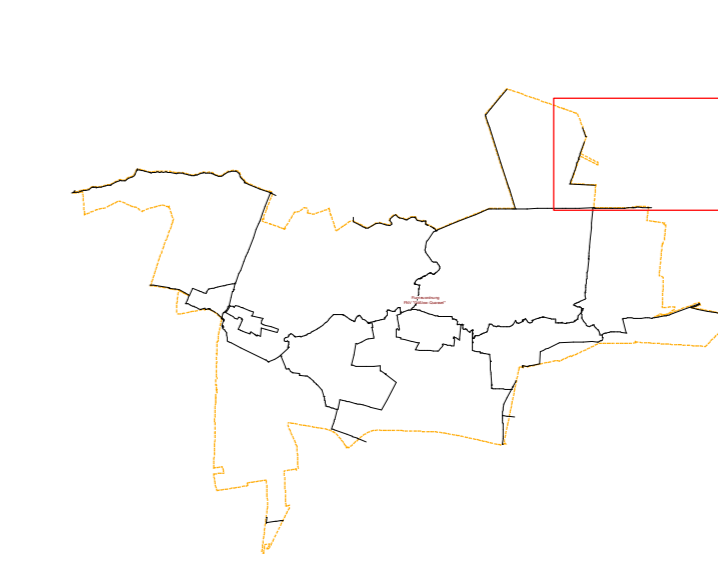

Wertermittlungskarte

| | |
|---|-----------------------------|
| Ausgabedatum: 19.03.2020 | Blattnummer: 05 |
| angefertigt | ausgefertigt |
| am: _____ | am: _____ |
| Unterschrift: _____ | Unterschrift: _____ |
| Verfahrensname: Schwarzlow | Verfahrensnummer: 34304 |
| Bearbeiter: S. Datke | Stamm- mit Unter-nr.: _____ |
| Rechtsverhältnis: Alter Bestand | Ordnungsnummer: _____ |
| Ausführende Stelle: STALU Westmecklenburg Blücherufer 13, 19053 Schwerin | |
| Dienststelle: ÖbV/Dipl.-Ing. Ulrike Schim Bülower Straße 24, 19217 Rehna | |