
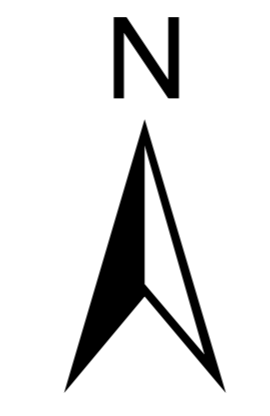




Legende

artDerFlurstuecksgrenze

- Grenze der Flur
- Wohnhaus
- AB Flurstück
- AB Verfahrensgebiet
- AB Wenklassenfläche

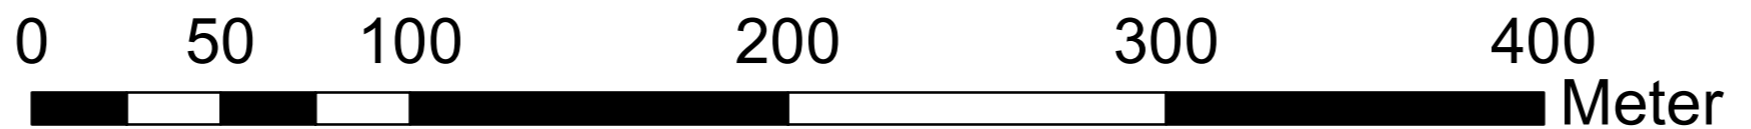

1:2.000

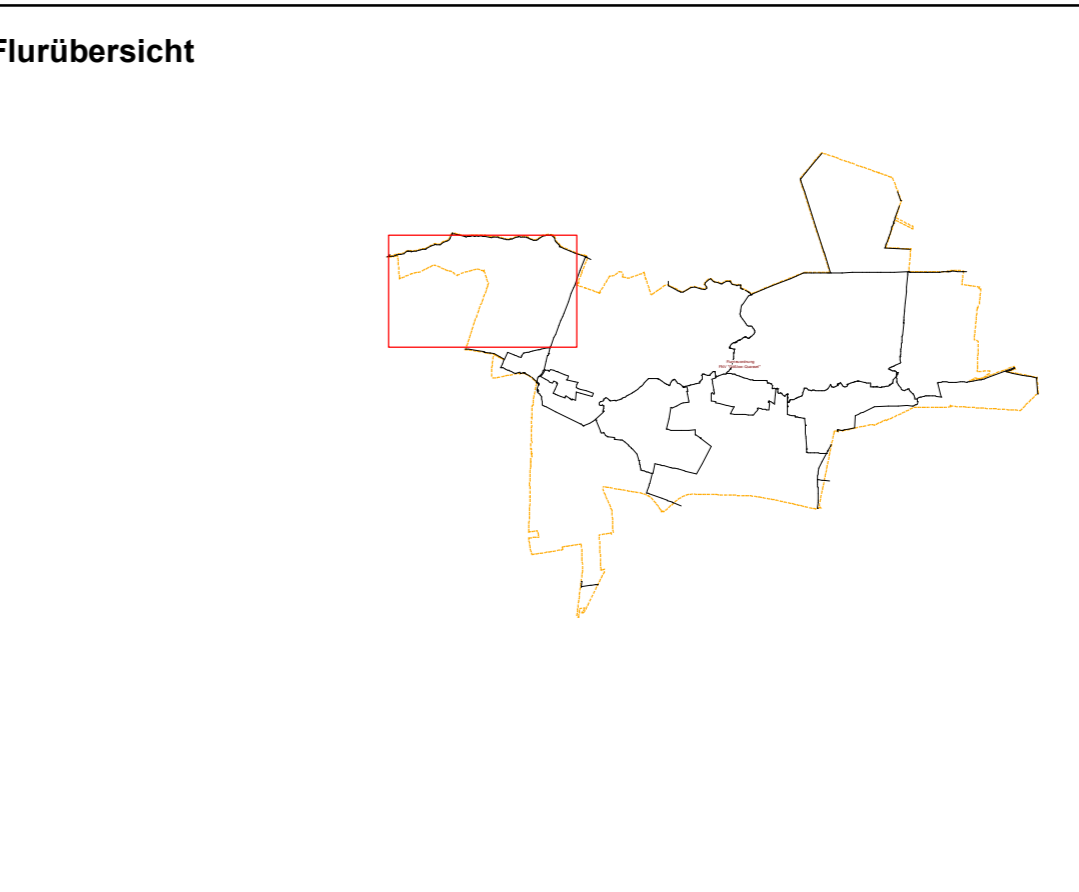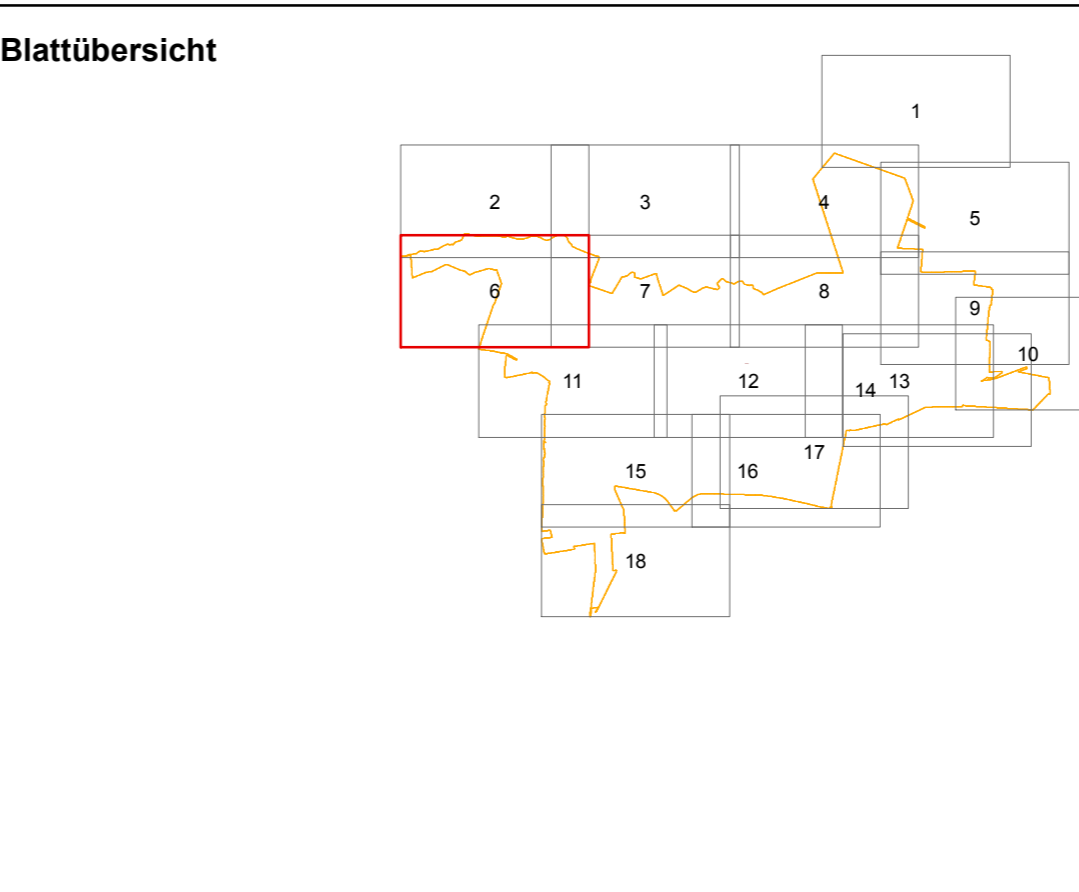

Wertermittlungskarte	
Ausgabedatum: 19.03.2020	Blattnummer: 06
am: angefertigt	am: ausgefertigt
Unterschrift:	Unterschrift:
Verfahrensname: Schwarlow	Verfahrensnummer: 34304
Bearbeiter: S. Datke	Stamm- mit Unter-nr.:
Rechtsverhältnis: Alter Bestand	Ordnungsnummer:
Ausführende Stelle: SALU Westmecklenburg Blücherufer 13, 19053 Schwerin	
Dienststelle: ObVI Dipl.-Ing. Ulrike Schum Bülower Straße 24, 19217 Reha	