

Hilsehorst



Ochsenkoppel

Gänsekoppel

Hesterkamp


Dr'guns

- Legende**
- artDerFlurstuecksgrenze**
- Grenze der Flur
 - Garage
 - Land- und forstwirtschaftliches Betriebsgebäude
 - Scheune
 - Scheune und Stall
 - Schuppen
 - Stall
 - Werkstatt
 - Wohnhaus
 - AB Flurstück
 - AB Verfahrensgebiet
 - AB Werklassenfäche

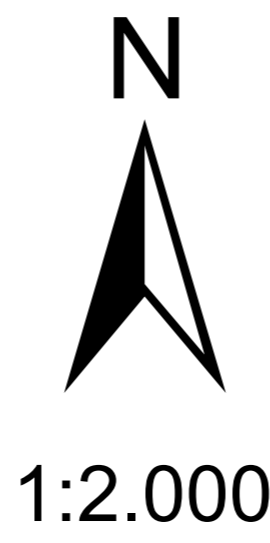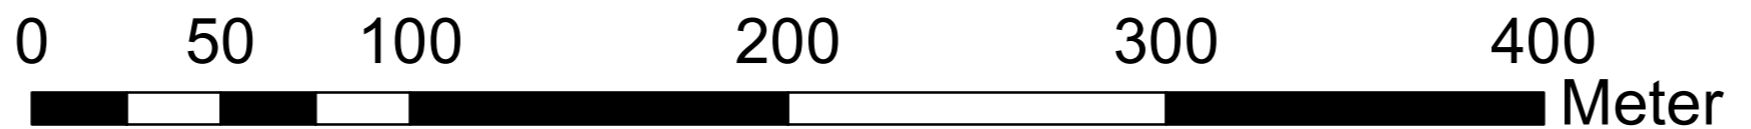


1:2.000

Blattübersicht

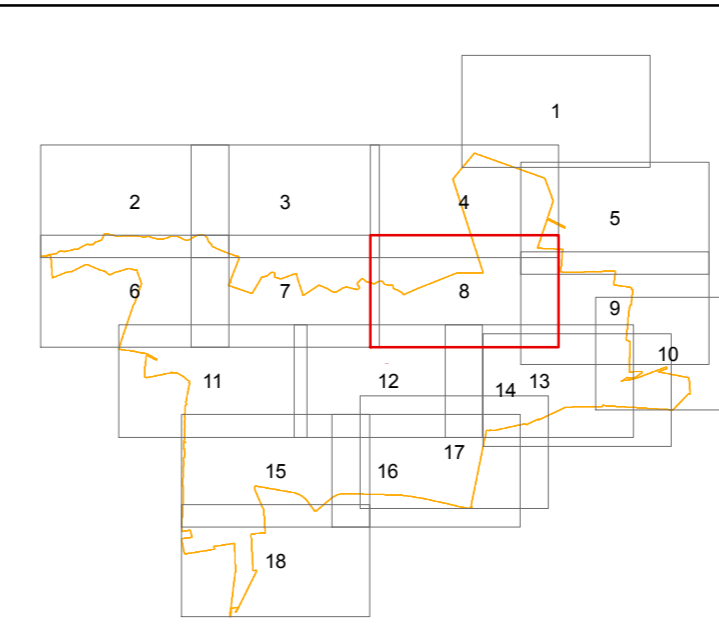

Flurübersicht

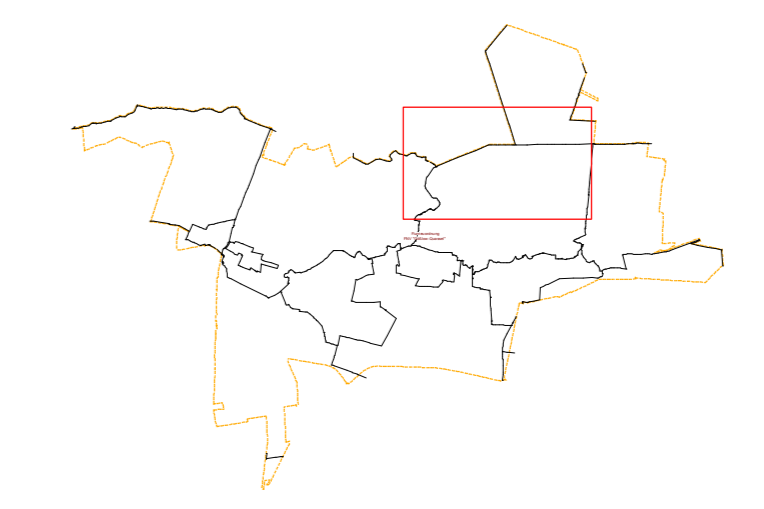

Wertermittlungskarte

Ausgabedatum: 19.03.2020	Blattnummer: 08
am: angefertigt	am: ausgefertigt
Unterschrift:	Unterschrift:
Verfahrensname: Schwarlow	Verfahrensnummer: 34304
Bearbeiter: S. Datke	Stamm- mit Unter-nr.:
Rechtsverhältnis: Alter Bestand	Ordnungsnummer:
Ausführende Stelle: STALU Westmeckleburg Blaschenerufer 13, 19053 Schwerin	
Dienststelle: ObVI Dipl.-Ing. Ulrike Schum Bülower Straße 24, 19217 Rehna	