



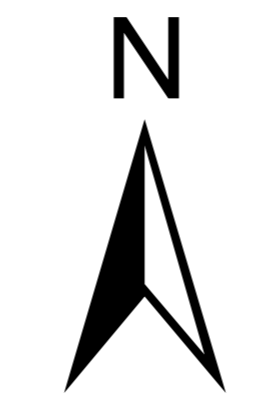

Legende


artDerFlurstuecksgrenze

- Grenze der Flur
- Garage
- Nach Quellanlage nicht zu spezifizieren
- Wohnhaus
- AB Flurstück
- AB Verfahrensgebiet
- AB Werklässenfläche

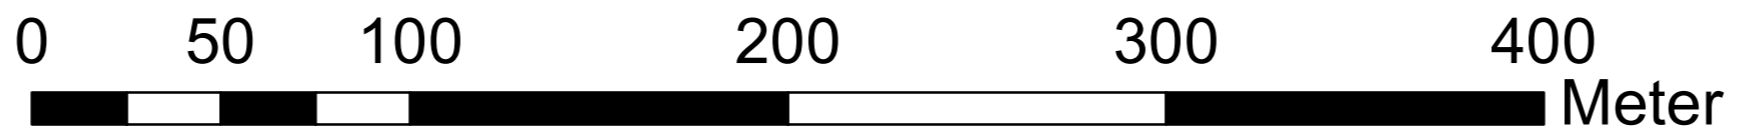


1:2.000

Blattübersicht

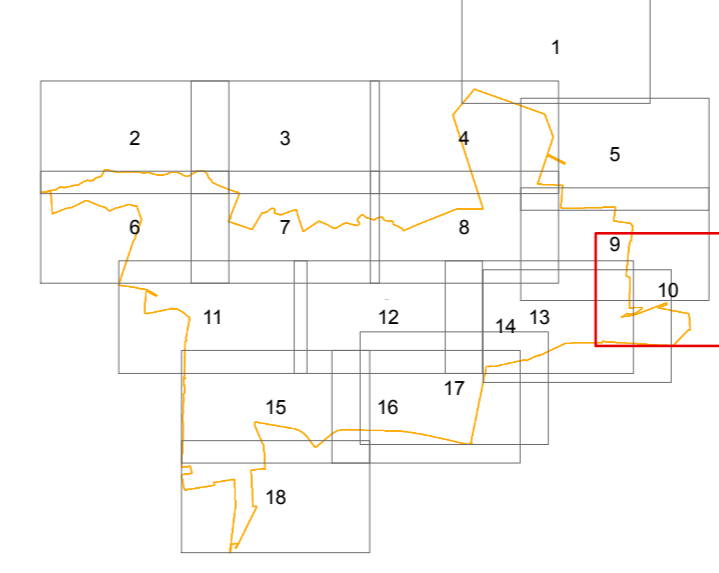

Flurübersicht

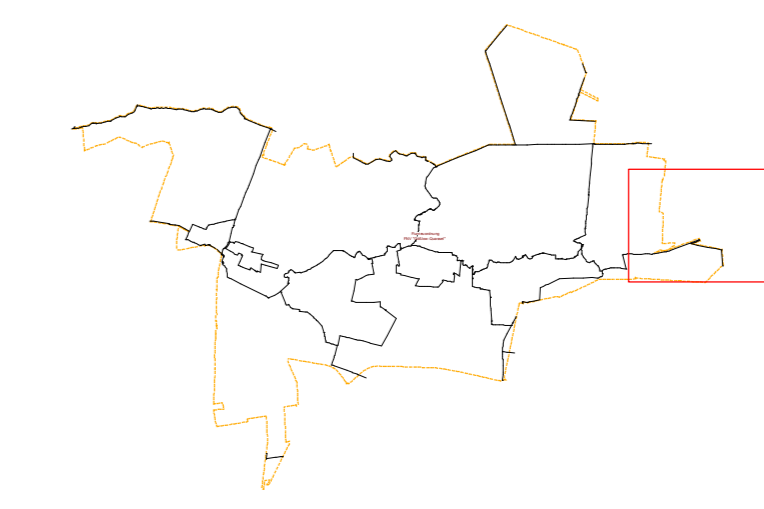

Wertermittlungskarte	
Ausgabedatum: 19.03.2020	Blattnummer: 10
am: angefertigt	am: ausgefertigt
Unterschrift:	Unterschrift:
Verfahrensname: Schwarlow	Verfahrensnummer: 34304
Bearbeiter: S. Datke	Stamm- mit Unter-nr.:
Rechtsverhältnis: Alter Bestand	Ordnungsnummer:
Ausführende Stelle: SALU Westmecklenburg Blücherufer 13, 19053 Schwerin	
Dienststelle: ObV/Dipl.-Ing. Ulrike Schrm Bülower Straße 24, 19217 Rehna	