
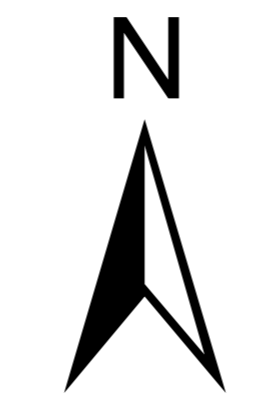


Legende


artDerFlurstuecksgrenze

- Grenze der Flur
- Elektrizitätswerk
- Garage
- Gebäude für Wirtschaft oder Gewerbe
- Jagdhaus, Jagdhütte
- Scheune
- Schuppen
- Stall
- Wohnhaus
- AB Flurstück
- AB Verfahrensgebiet
- AB Werklässenfläche

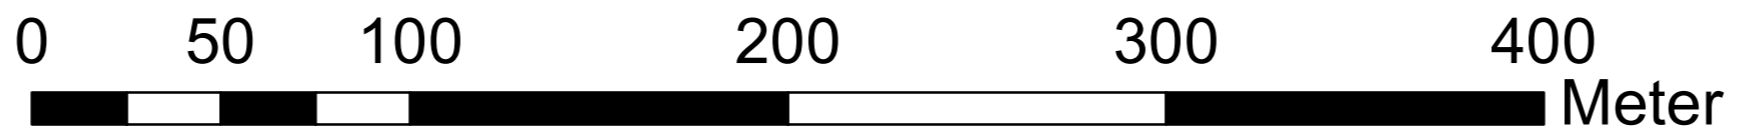


1:2.000

Blattübersicht

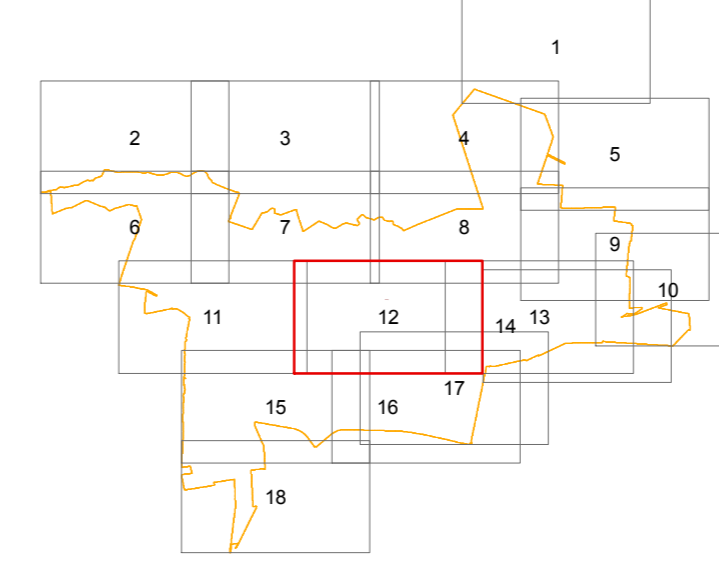

Flurübersicht

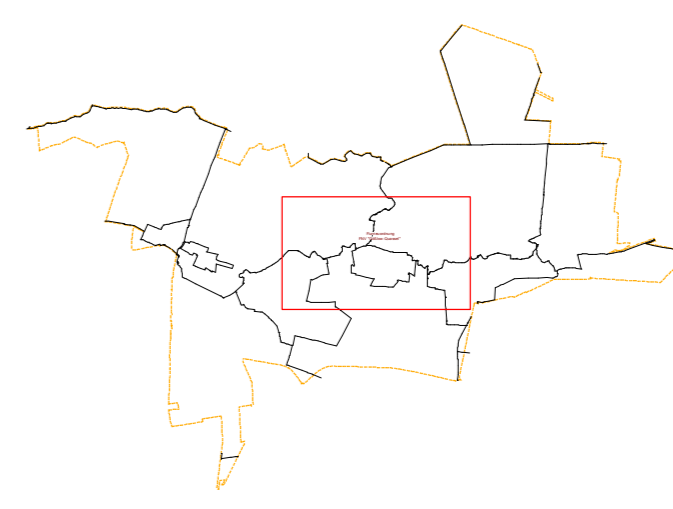

Wertermittlungskarte

Ausgabedatum: 19.03.2020	Blattnummer: 12
angefertigt	ausgefertigt
am: _____	am: _____
Unterschrift: _____	Unterschrift: _____
Verfahrensname: Schwarlow	Verfahrensnummer: 34304
Bearbeiter: S. Datke	Stamm- mit Unter-nr.: _____
Rechtsverhältnis: Alter Bestand	Ordnungsnummer: _____
Ausführende Stelle: StALU Westmecklenburg Blücherufer 13, 19053 Schwerin	
Dienststelle: ObVI Dipl.-Ing. Ulrike Schim Bülower Straße 24, 19217 Rehna	