





Legende

- artDerFlurstuecksgrenze**
- Grenze der Flur
 - Feuerwehr
 - Garage
 - Gebäude für Wirtschaft oder Gewerbe
 - Gebäude zur Wasserversorgung
 - Kuppelle
 - Land- und forstwirtschaftliches Betriebsgebäude
 - Nach Quellenlage nicht zu spezifizieren
 - Scheune
 - Schuppen
 - Stall
 - Stall für Tiergroßhaltung
 - Wartehalle
 - Werkstat
 - Wohngebäude
 - Wohnhaus
 - AB Flurstück
 - AB Verfahrensgebiet
 - AB Werkklassenfläche

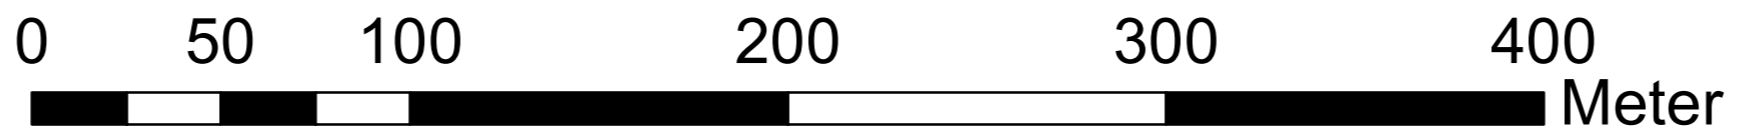


1:2.000

Blattübersicht

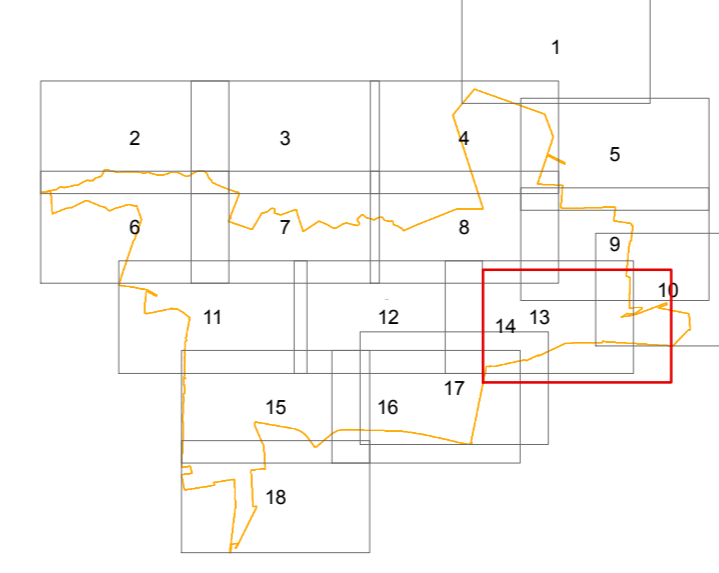

Flurübersicht

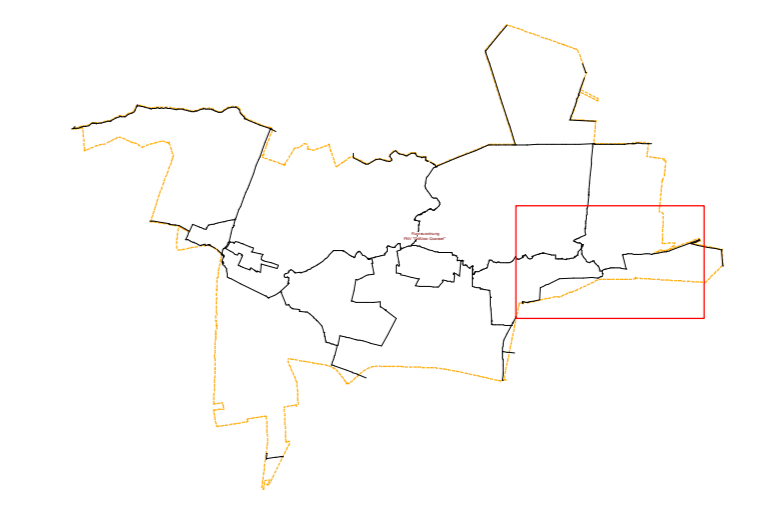

Wertermittlungskarte

Ausgabedatum: 19.03.2020	Blattnummer: 14
angefertigt	ausgefertigt
am: _____	am: _____
Unterschrift: _____	Unterschrift: _____
Verfahrensname: Schwartow	Verfahrensnummer: 34304
Bearbeiter: S. Datke	Stamm- mit Unternr.: _____
Rechtsverhältnis: Alter Bestand	Ordnungsnummer: _____
Ausführende Stelle: SALU Westmecklenburg Blücherufer 13, 19053 Schwerin	
Dienststelle: ObVI Dipl.-Ing. Ulrike Schim Bülower Straße 24, 19217 Rehna	