
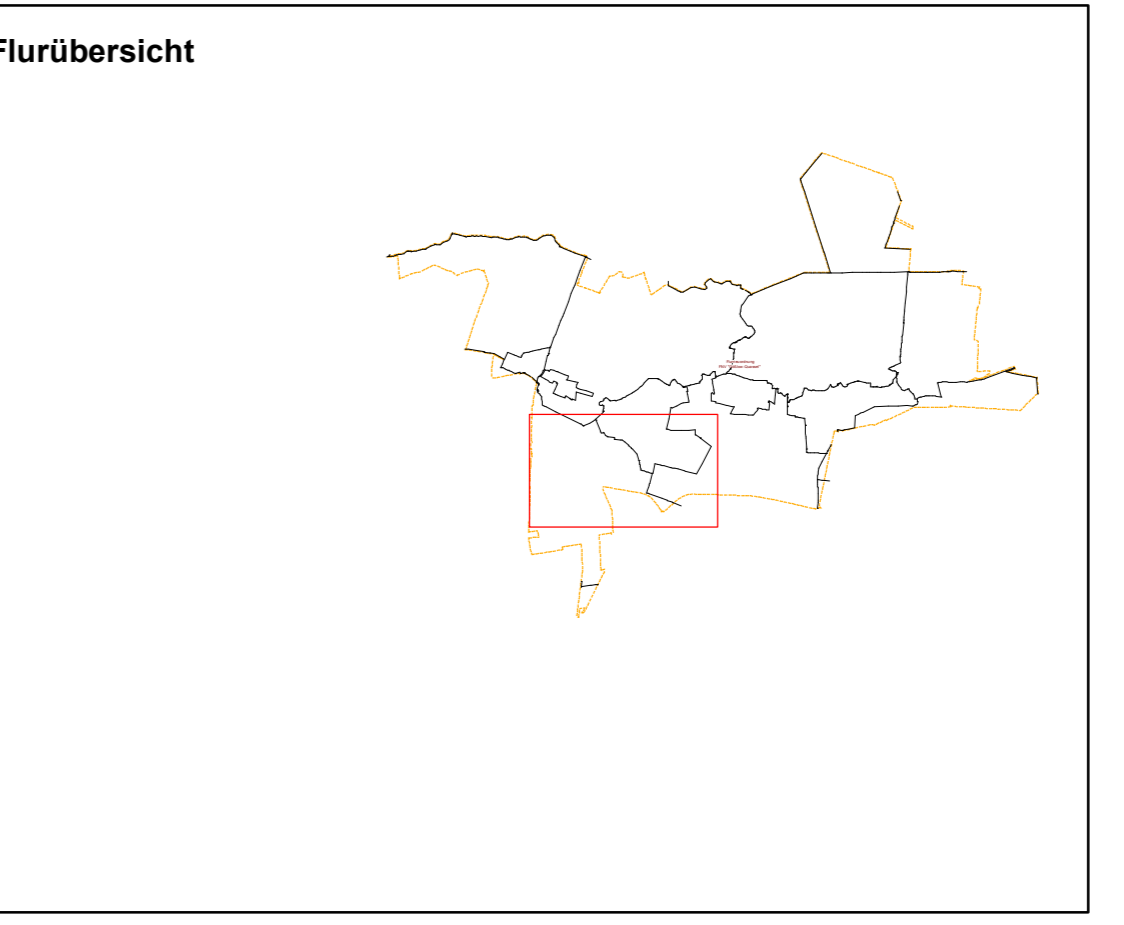
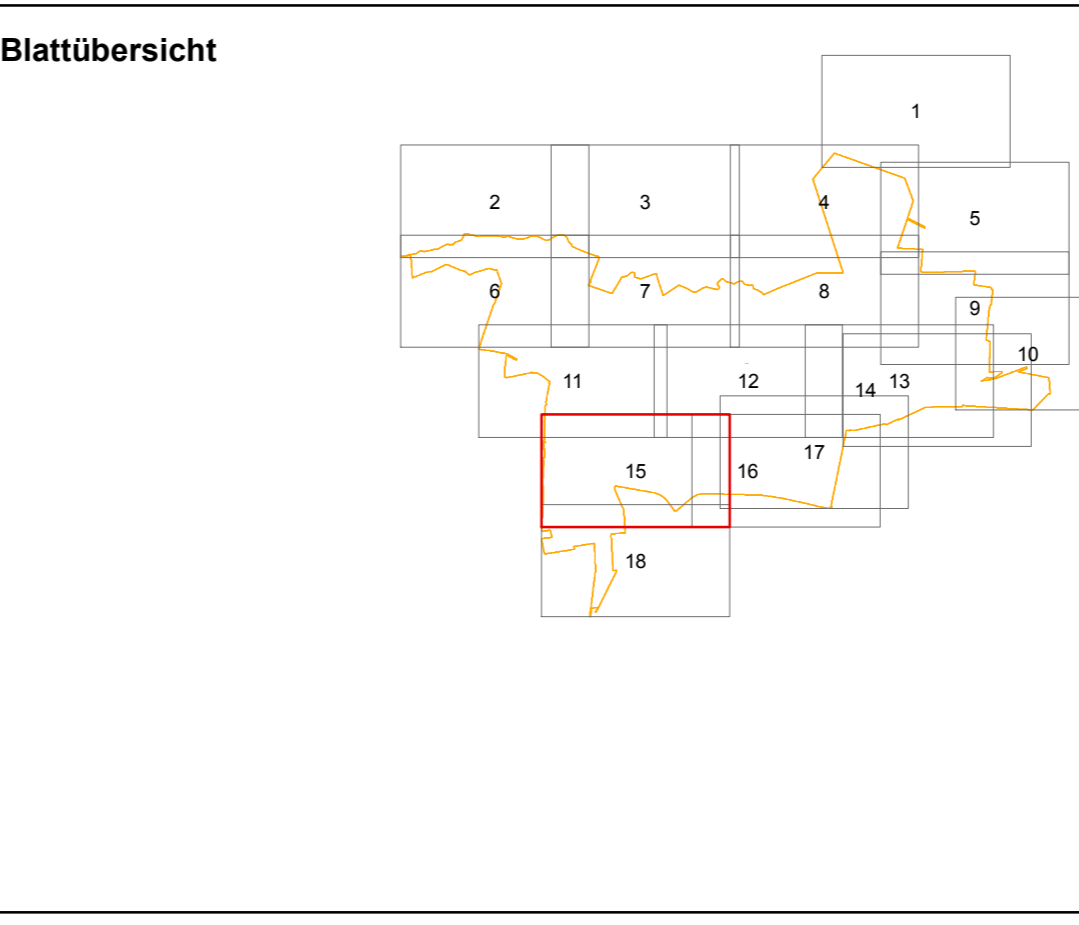


**Legende**

**artDerFlurstuecksgrenze**

- Grenze der Flur
- Bürogebäude
- Fahrzeughalle
- Garage
- Lagerhalle, Lagerschuppen, Lagerhaus
- Nach Quellenlage nicht zu spezifizieren
- Schuppen
- Stall
- Treibhaus, Gewächshaus
- Warte Halle
- Werkstatt
- Wohngebäude
- AB Flurstück
- AB Verfahrensgebiet
- AB Werklässenfläche

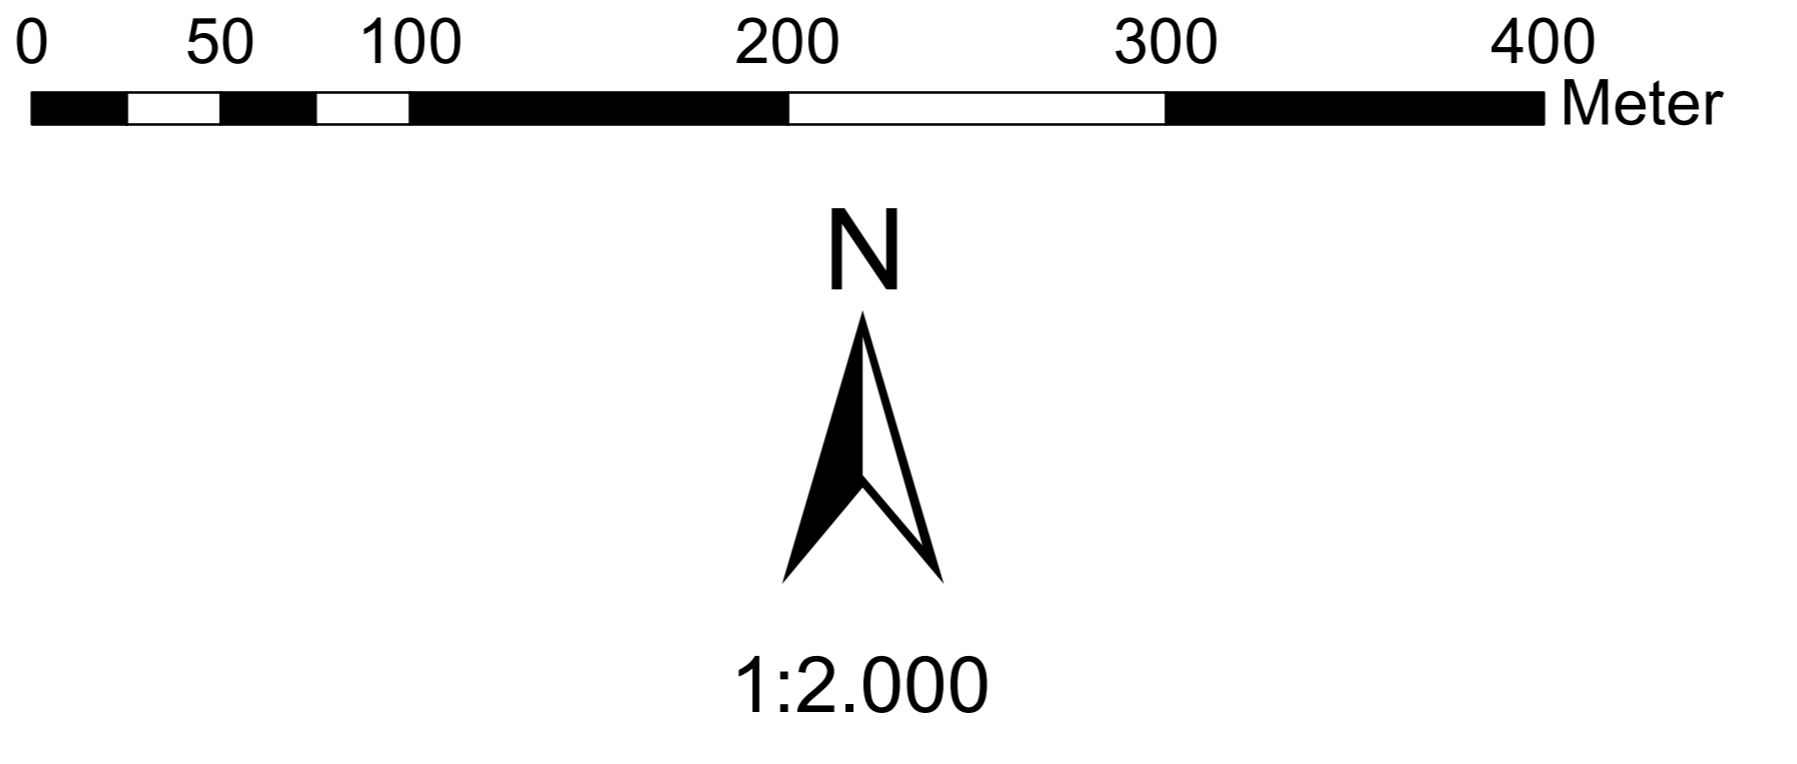

<b>Wertermittlungskarte</b>	
Ausgabedatum: 19.03.2020	Blattnummer: 15
<b>angefertigt</b>	<b>ausgefertigt</b>
am: _____	am: _____
Unterschrift: _____	Unterschrift: _____
Verfahrensname: Schwarlow	Verfahrensnummer: 34304
Bearbeiter: S. Datke	Stamm- mit Unter-nr.: _____
Rechtsverhältnis: Alter Bestand	Ordnungsnummer: _____
Ausführende Stelle: STALU Westmecklenburg Bismarckufer 13, 19053 Schwerin	
Dienststelle: ObVI Dipl.-Ing. Ulrike Schrm Bülowler Straße 24, 19217 Rehna	