
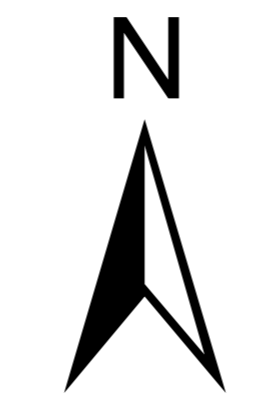




Legende

artDerFlurstuecksgrenze

- Grenze der Flur
- ▒ Garage
- ▒ Gebäude für Wirtschaft oder Gewerbe
- ▒ Schuppen
- ▒ Stall
- ▒ Wohnhaus
- ▒ AB Flurstück
- ▒ AB Verkehrsgebiet
- ▒ AB Werklässenfläche

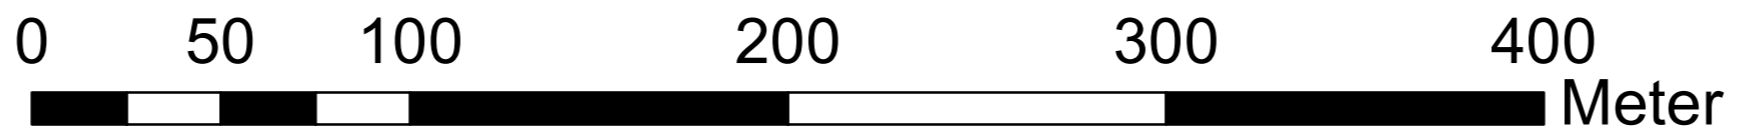

1:2.000

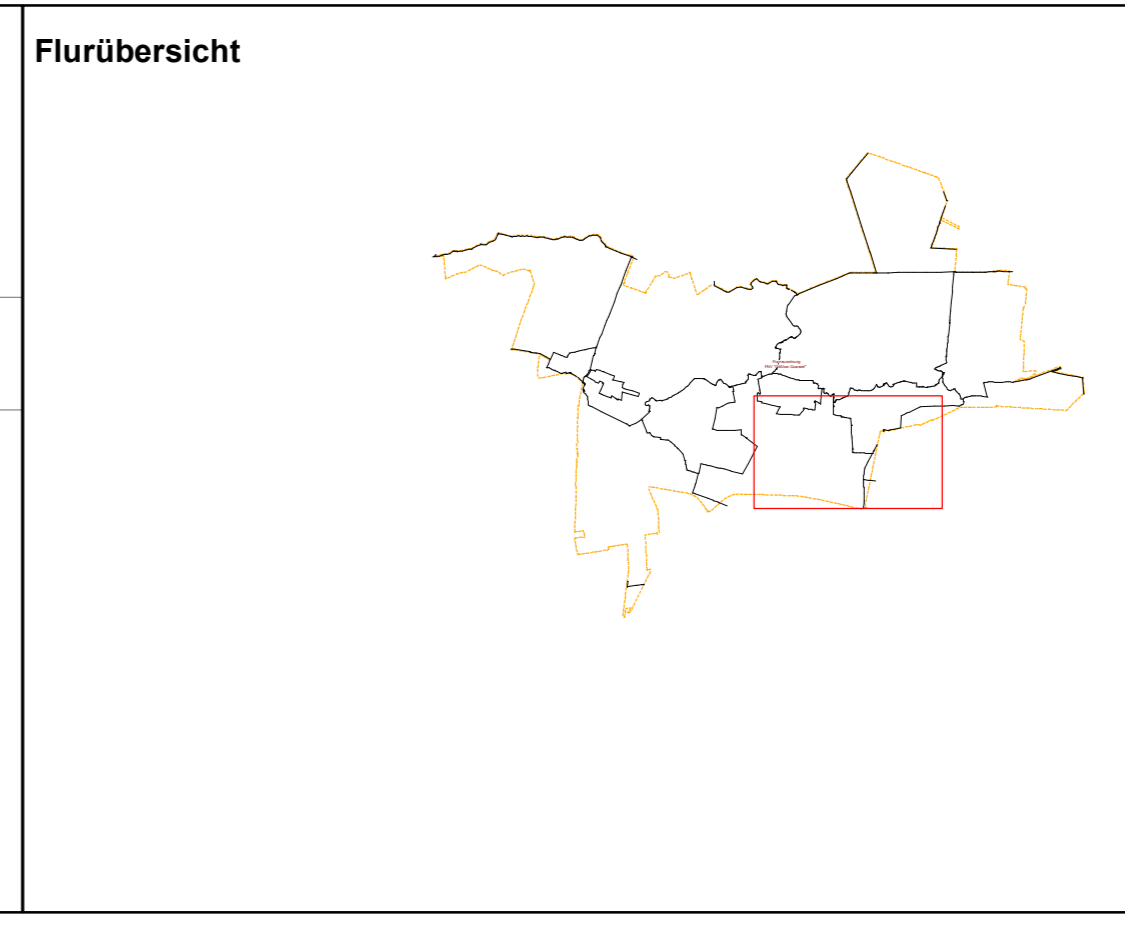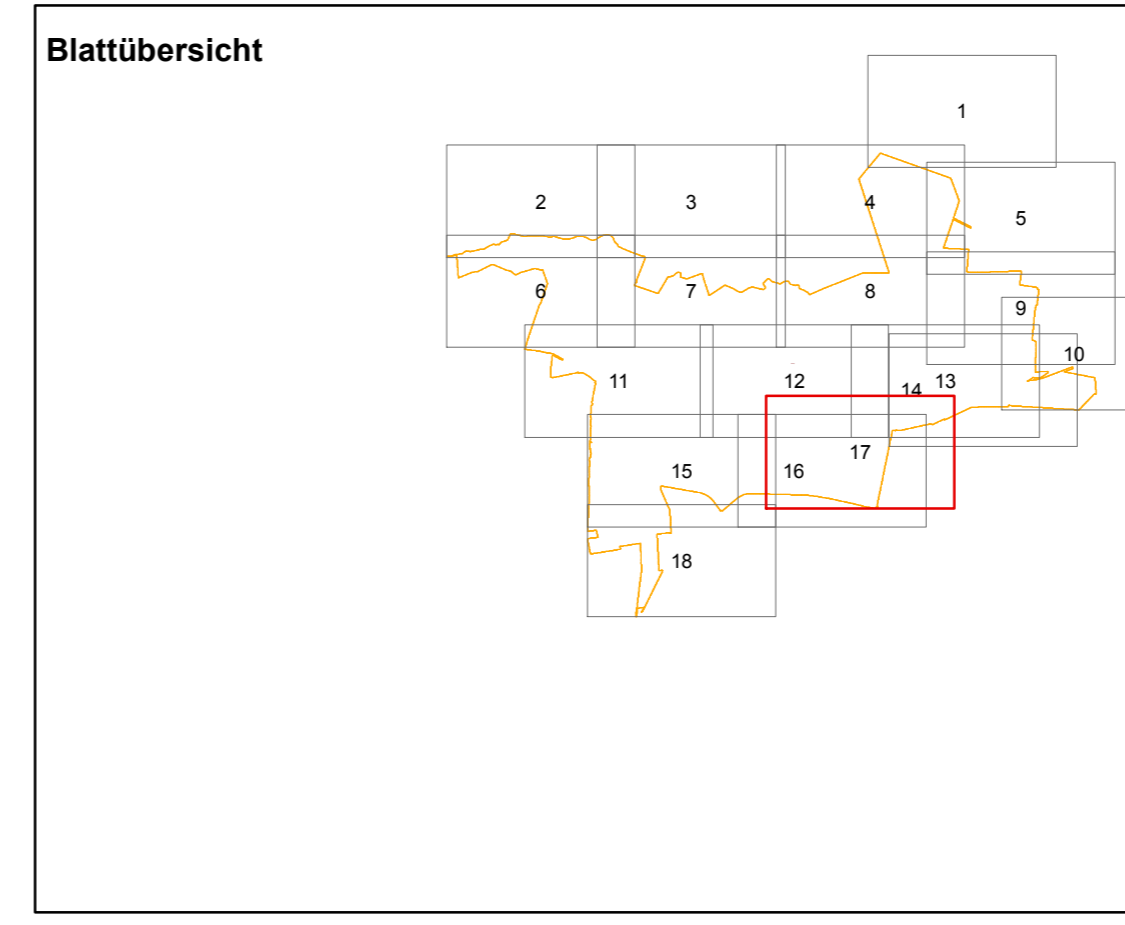

Wertermittlungskarte

Ausgabedatum: 19.03.2020	Blattnummer: 17
angefertigt	ausgefertigt
am: _____	am: _____
Unterschrift: _____	Unterschrift: _____
Verfahrensname: Schwarlow	Verfahrensnummer: 34304
Bearbeiter: S. Datke	Stamm- mit Unter-nr.: _____
Rechtsverhältnis: Alter Bestand	Ordnungsnummer: _____
Ausführende Stelle: STALU Westmecklenburg Bismarckufer 13, 19053 Schwerin	
Dienststelle: ObVI Dipl.-Ing. Ulrike Schramm Bülower Straße 24, 19217 Rehna	