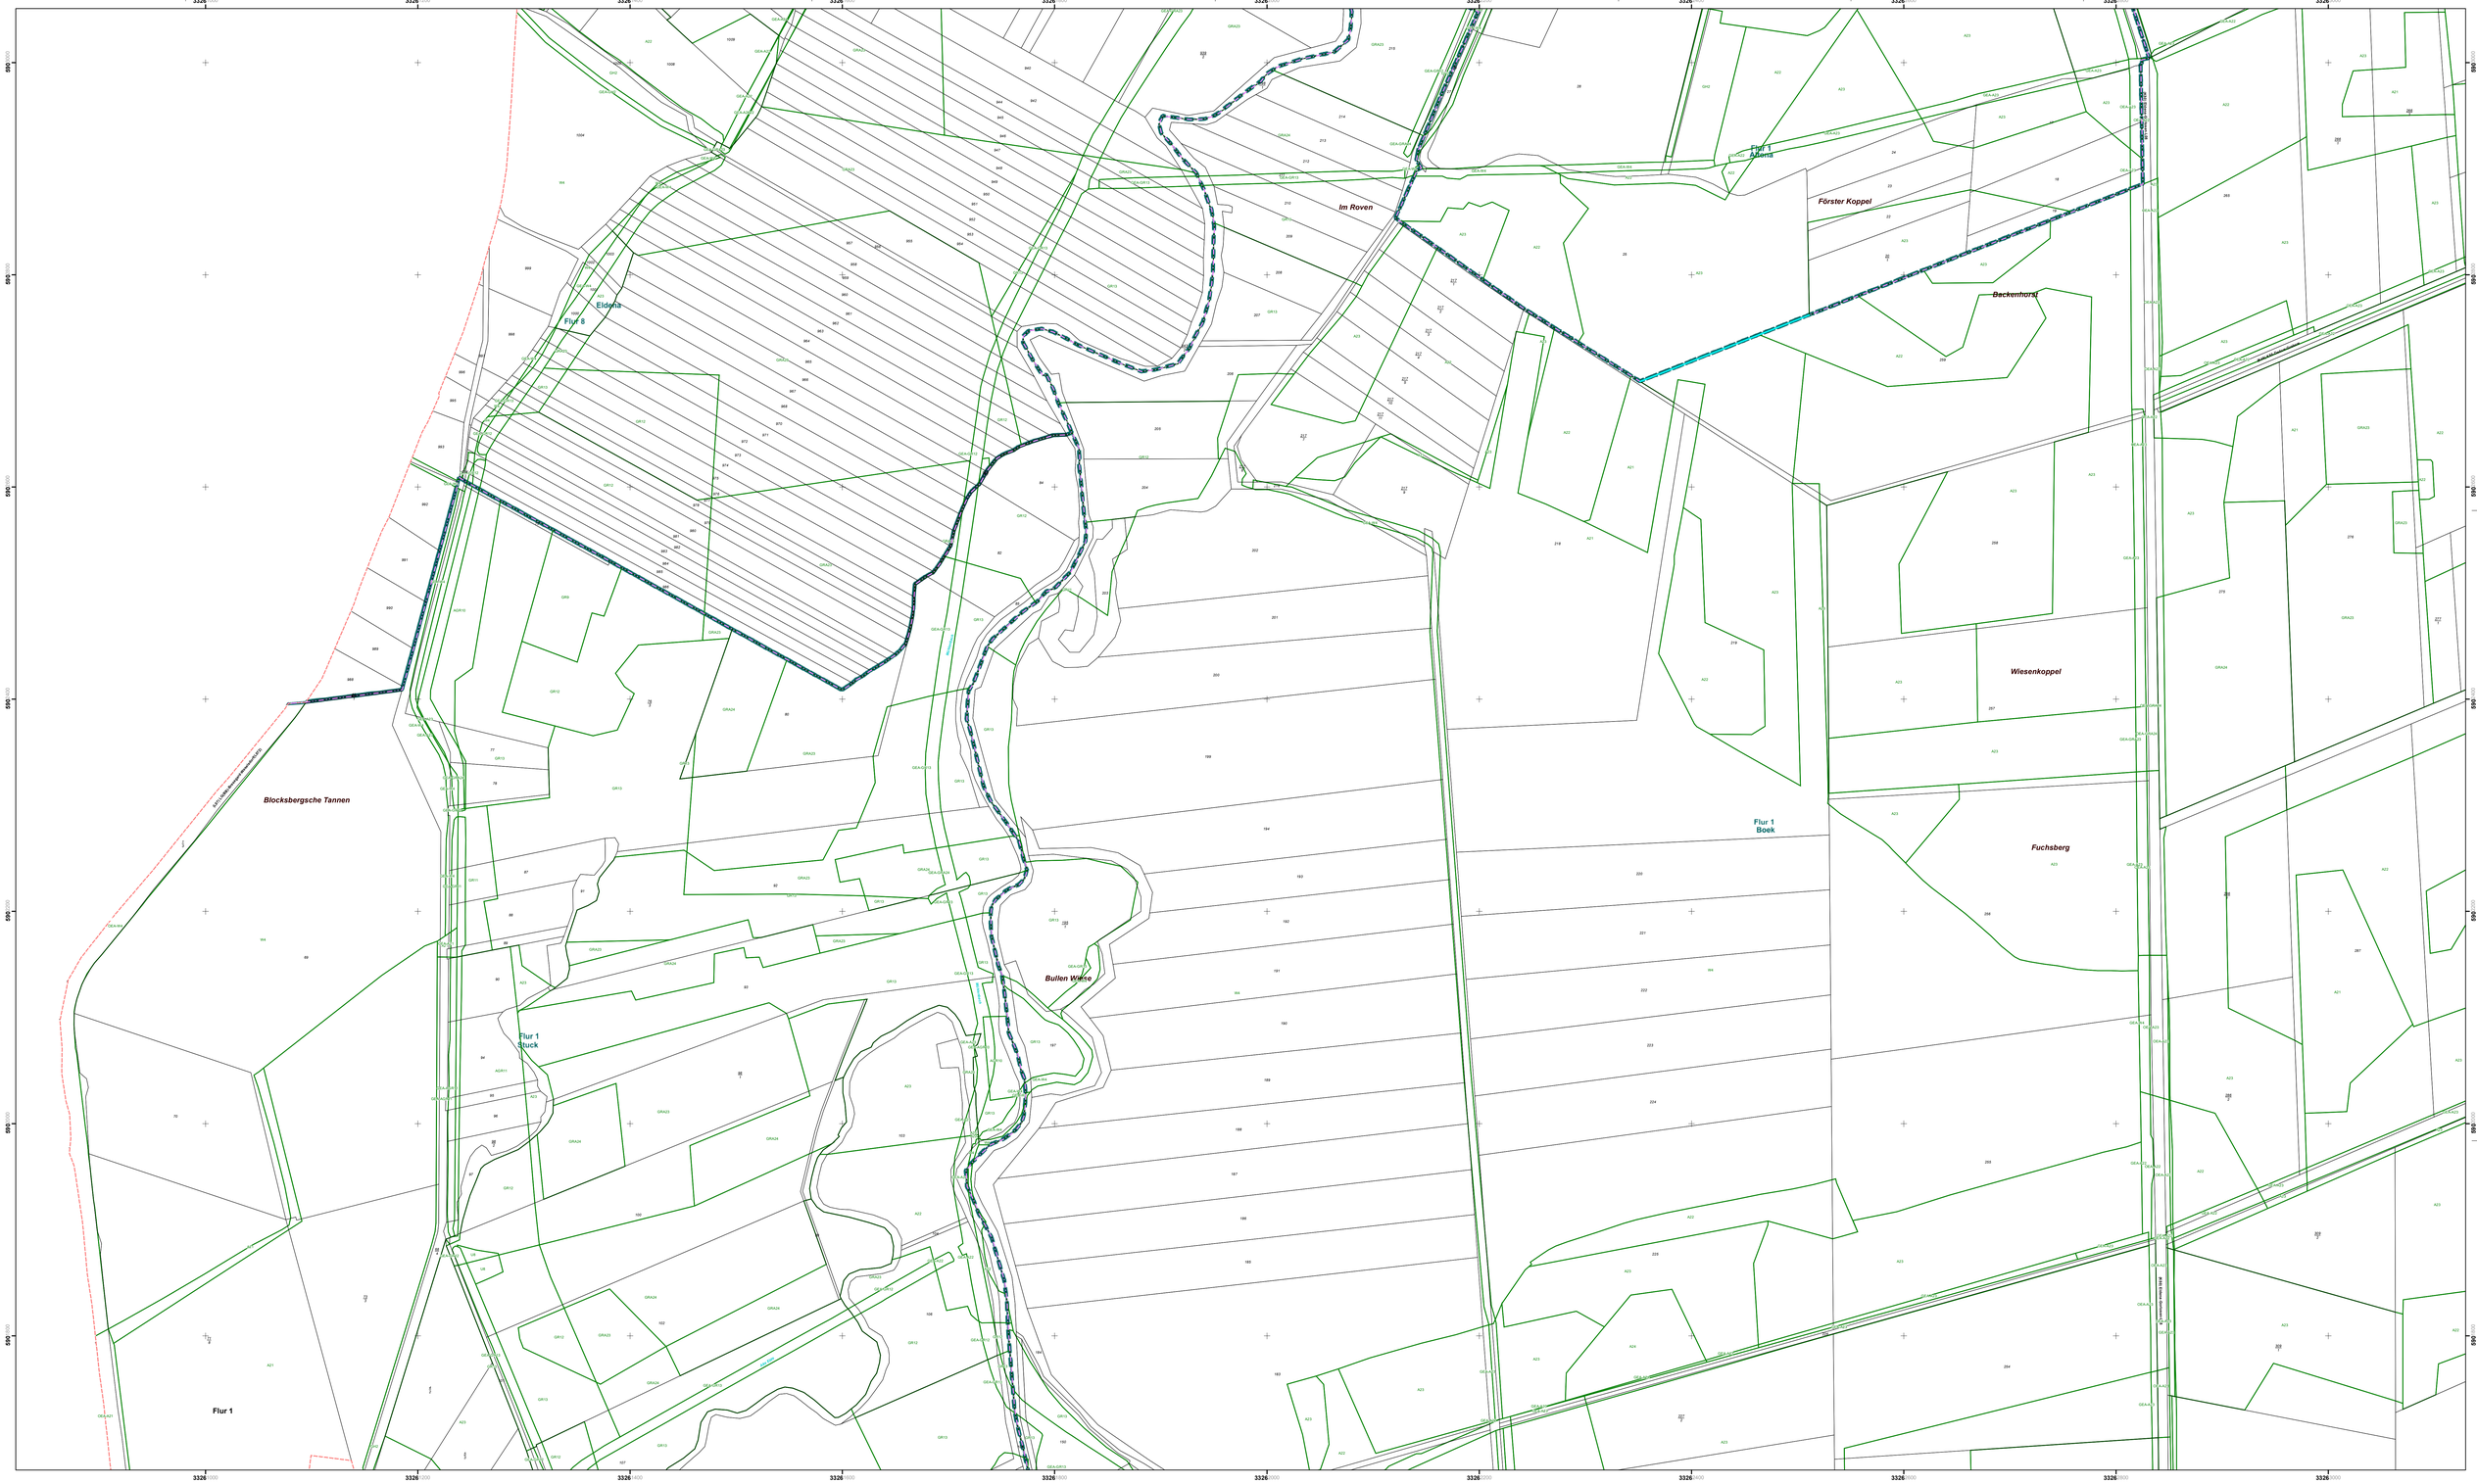


Legende

- AB Besondere Flurstücksgrenze
- Flurneuordnung
- AB Flurstück
- AB Wertklassenfläche

0 50 100 200 300 400 Meter

N

1:2.000

Blattübersicht

Flurübersicht

Wertermittlungskarte

Ausgabedatum:	07.10.2026	Blattnummer:	3
angefertigt		**ausgefertigt**	
am: 09.10.2026		am: 09.10.2026	
Unterschrift:		Unterschrift:	
Verfahrensname:	Gorlosen I - Feldlage	Verfahrensnummer:	34251
Bearbeiter:	OhlroggeM	Stamm- mit Unter-nr.:	
Rechtsverhältnis:		Ordnungsnummer:	
Ausführende Stelle:	Staatliches Amt für Landwirtschaft und Umwelt WM Bleicherufer 13, 19053 Schwerin		
Dienststelle:			